




ERDGESCHOSS M 1:100

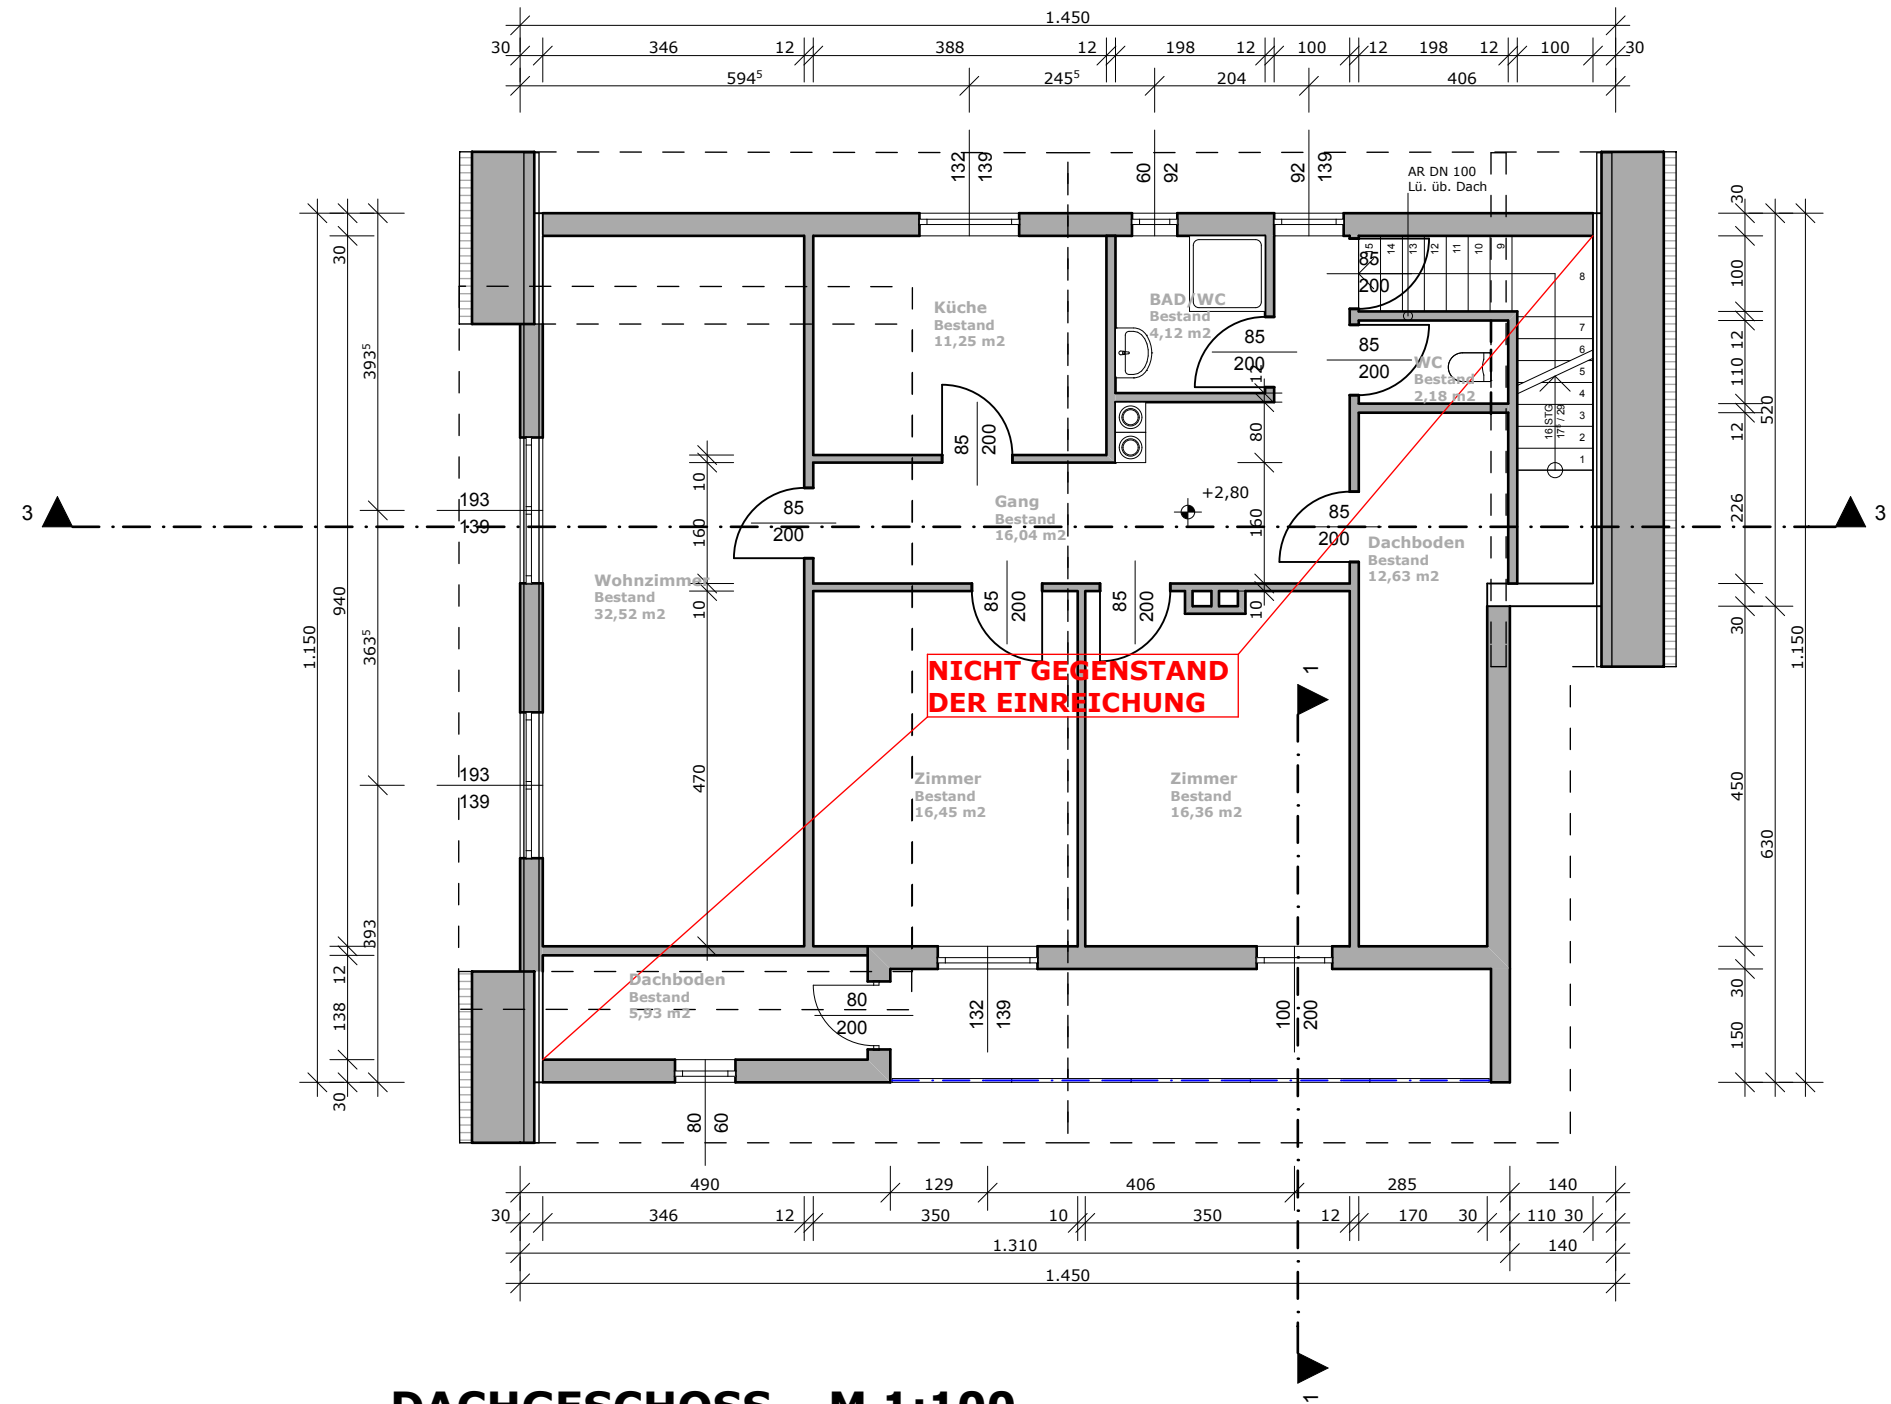

DACHGESCHOSS M 1:100

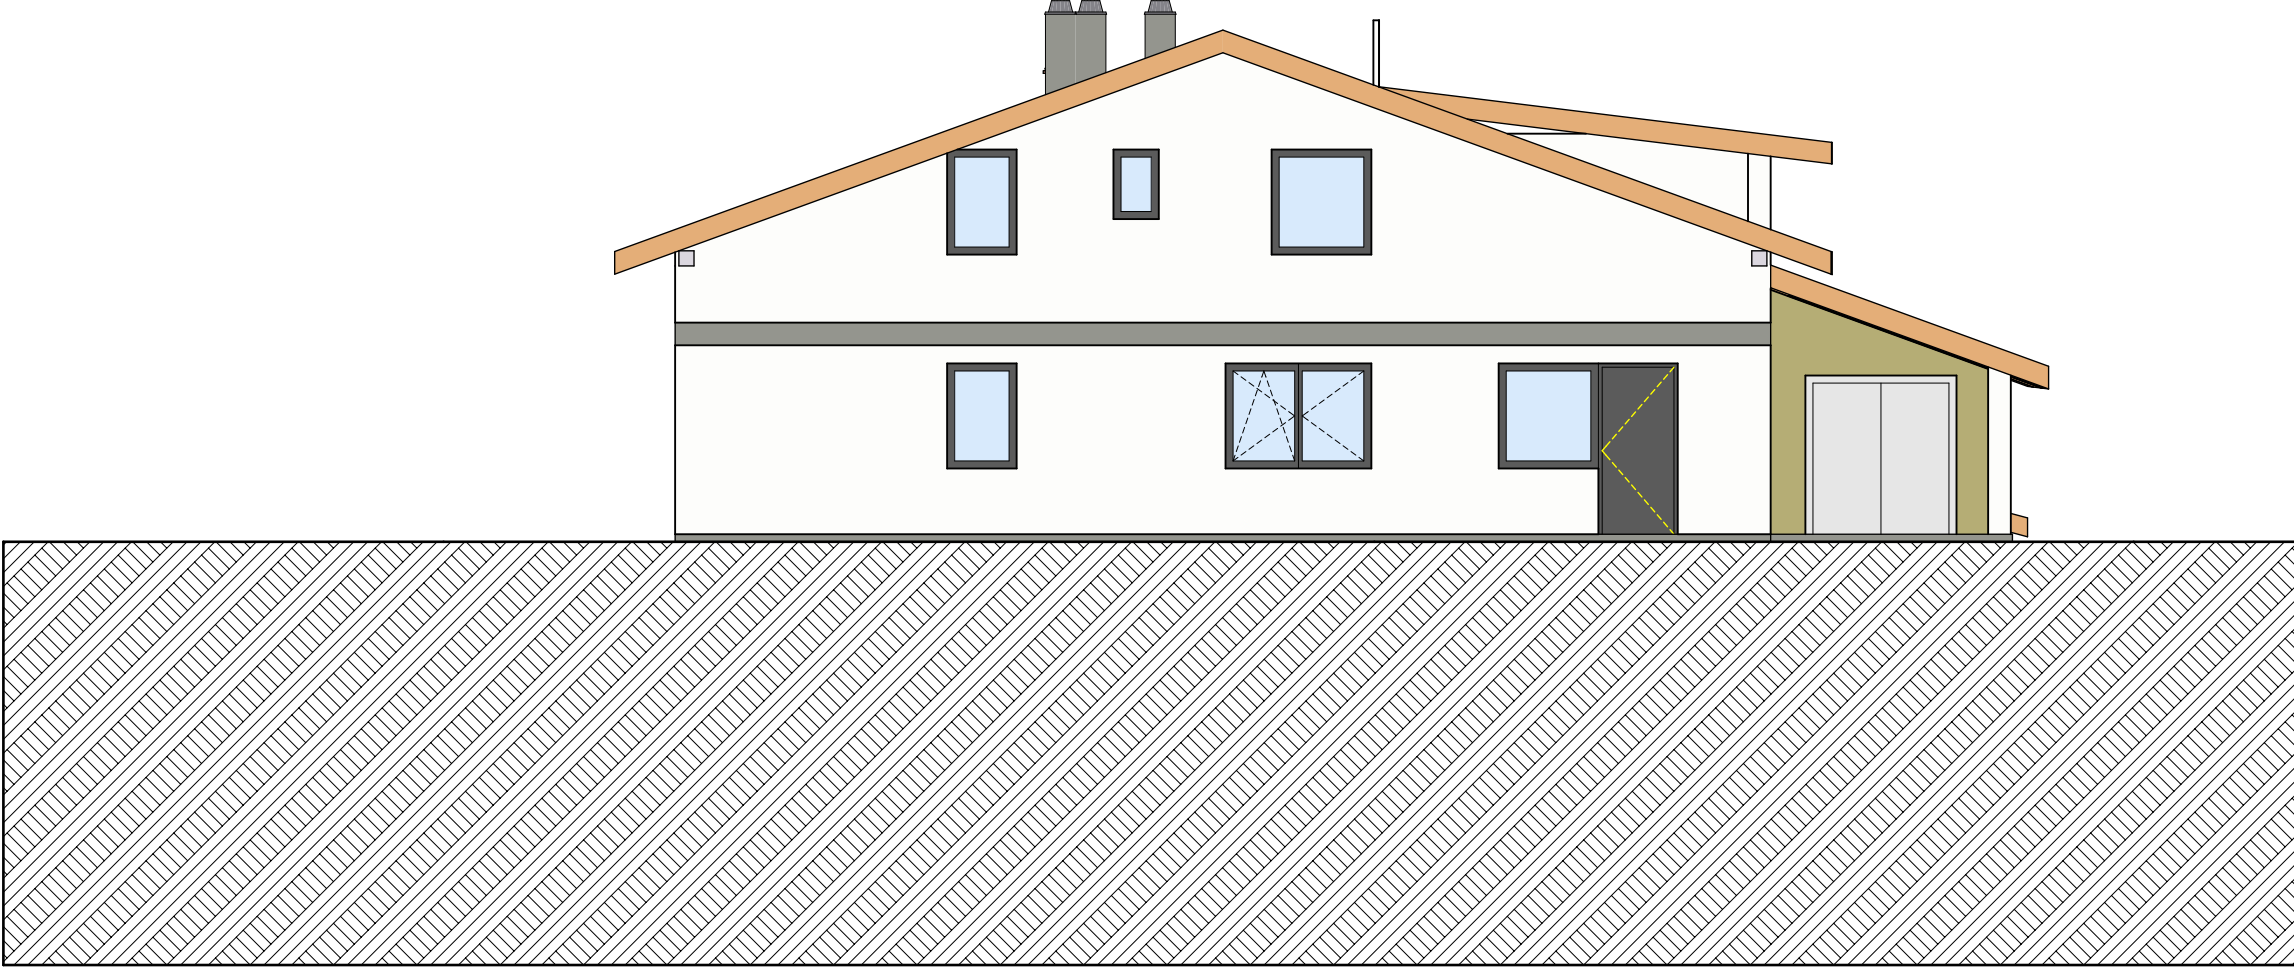

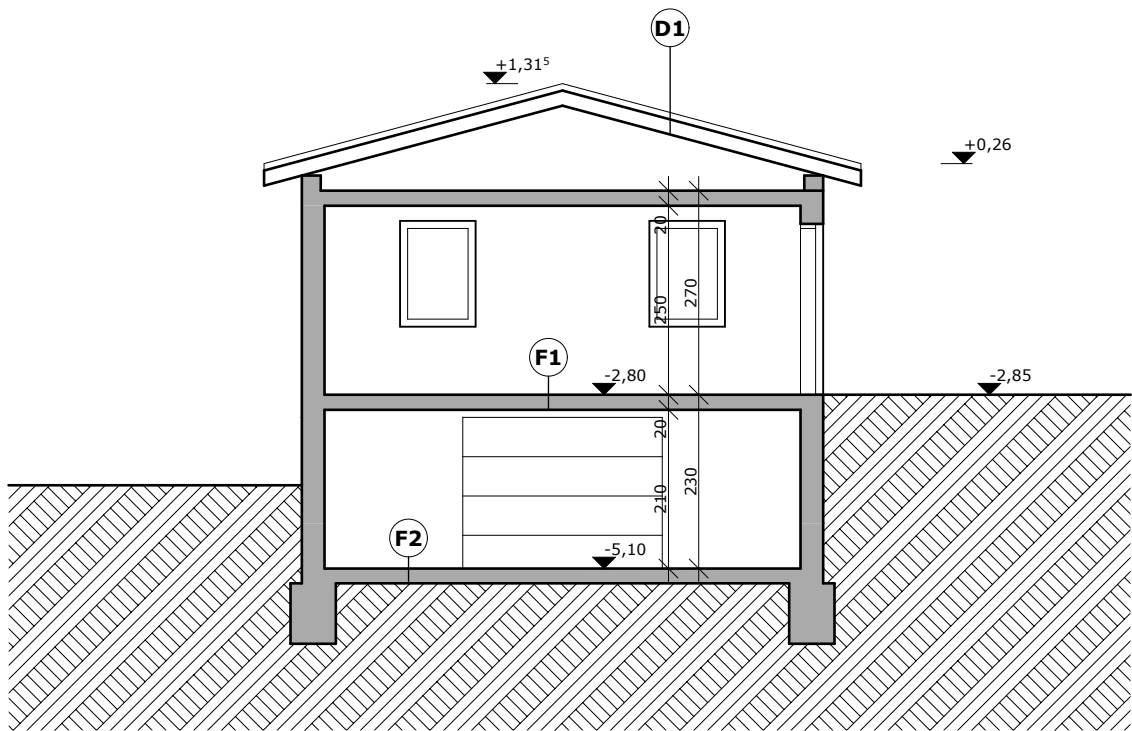

SCHNITT 2-2 M 1:100



Dachneigung 16°

