


HERRN HUEBAUER IN NEUFELDEN



1958

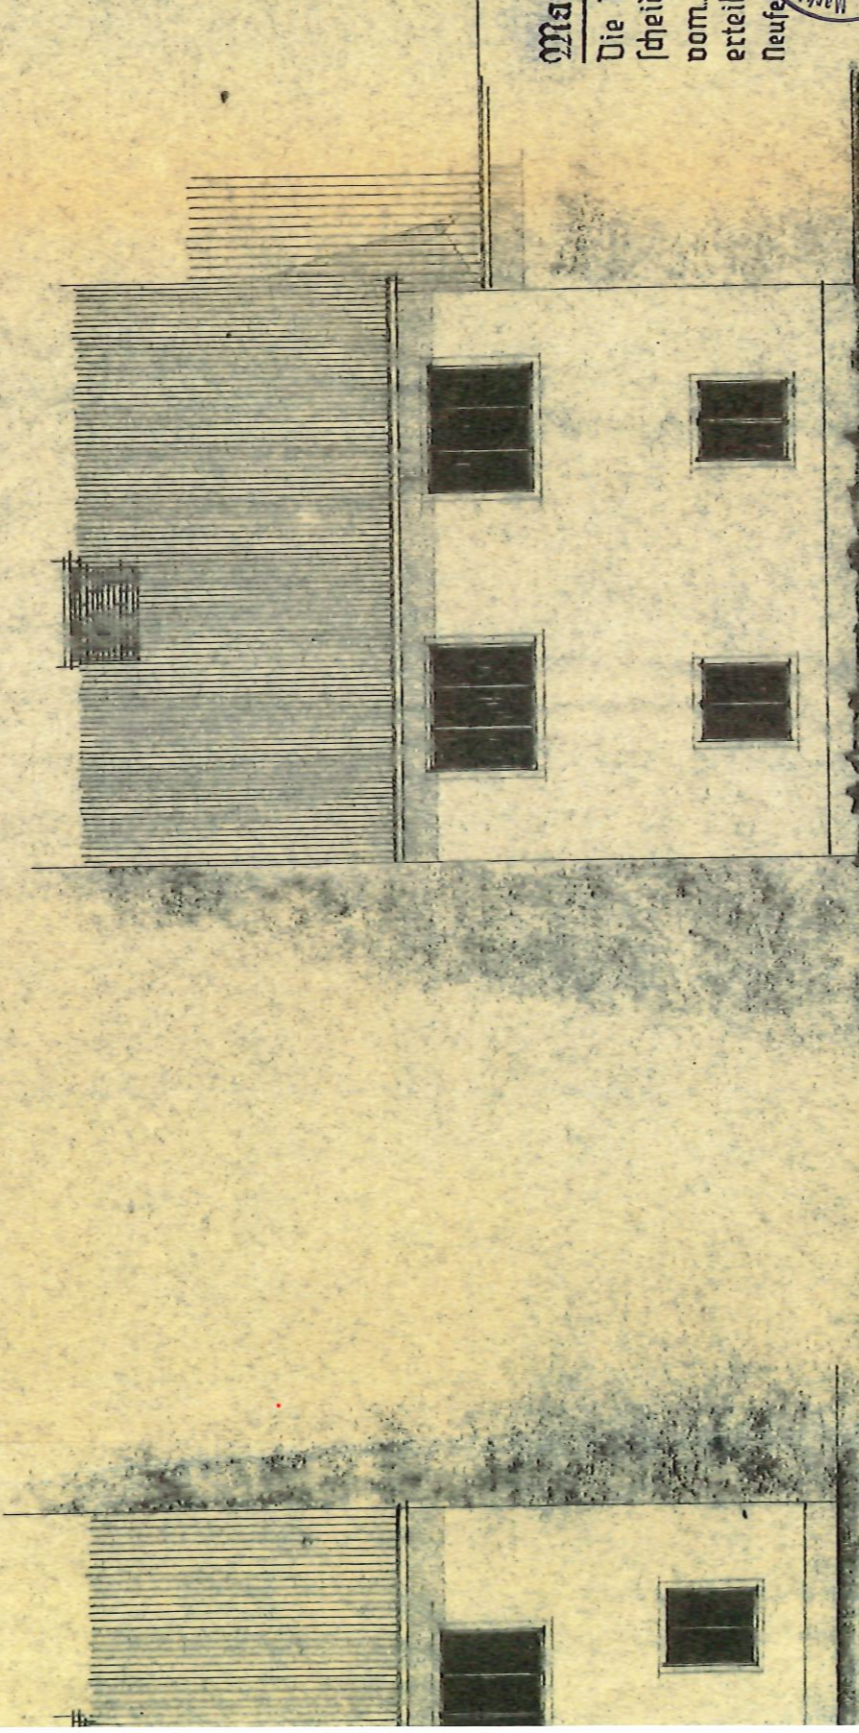

SÜDANSICHT

Marktgemeindeamt Neufelden.

Die Baubewilligung wurde mit Bescheid des Gemeindeamtes

vom 7. 4. 1958, 31 Bau-3-H-18 erteilt.


19. April 1958

Der Bürgermeister:




BAUHERR

Baumeister u. Zimmermeister
JOSEF KROH
 HASLACH
 BAUFÜHRER

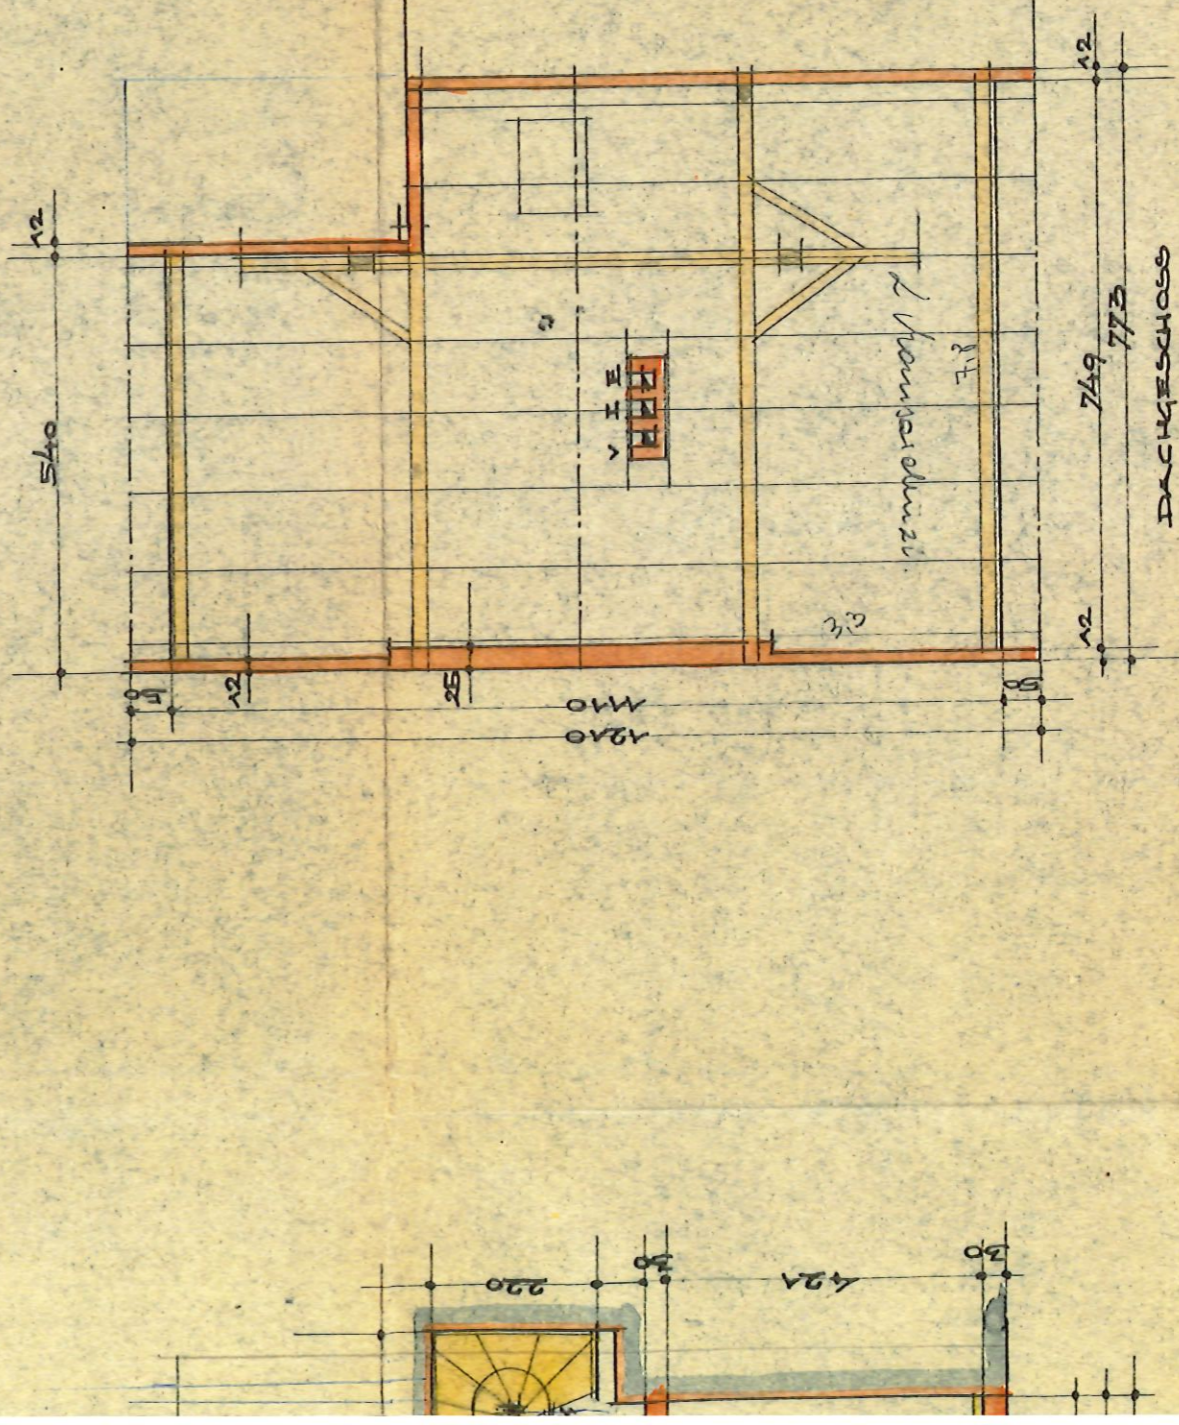

DACHGESCHOSS

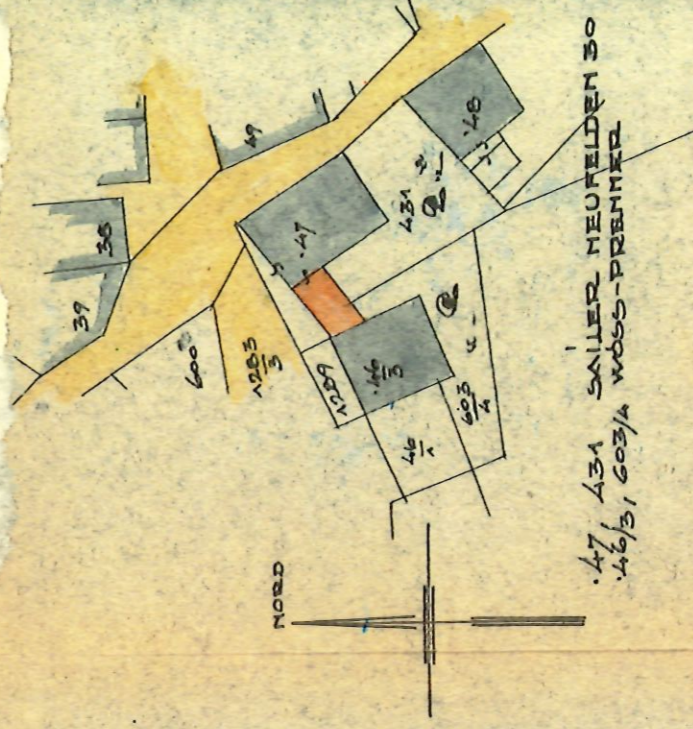

.47, 431 SAILER NEUFELDEN 30
 .46/3, 603/4 MOSS-PRENNER

LAGEPLAN 1:1000

MASSTAB 1:100

