SCHNITT A A

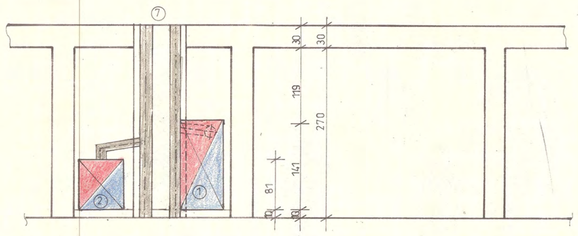

SICHERHEITSSCHEMA

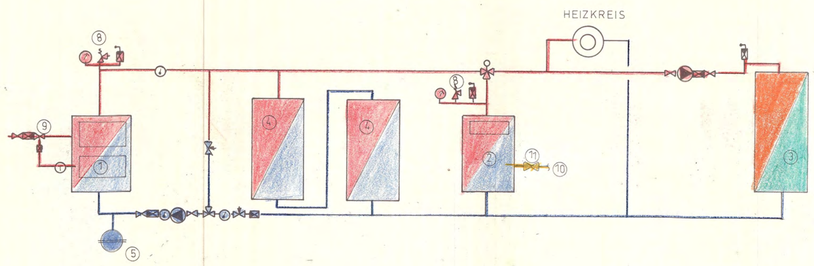

LAGEPLAN M 1:1000

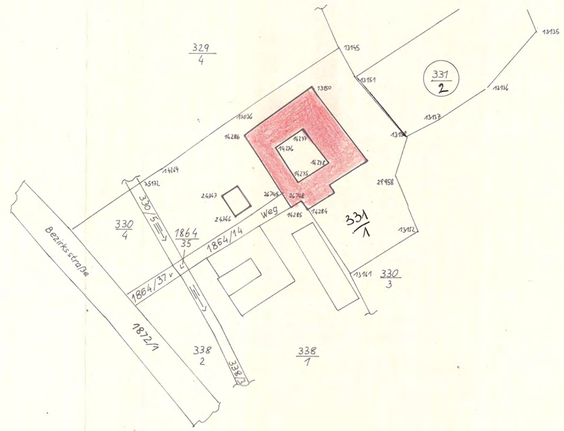

GRUNDRISS EG

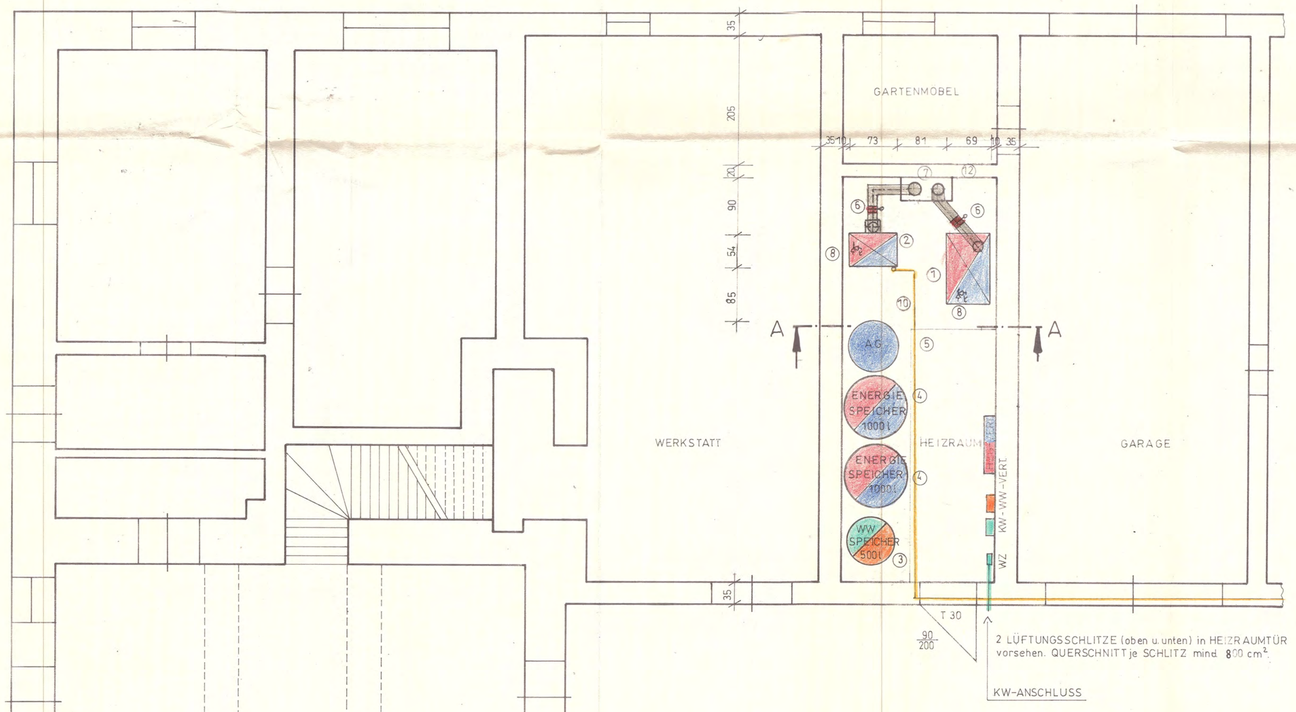

LEGENDE

1 FESTSTOFFKESSEL: FABR. HOVAL, TYP PUROLYT 35, NL 35 KW, L×B×H: 111×69×141 cm
2 GASKESSEL : " " " , " " ATMOGAS 31 LN: " 32,6 KW, " " " 54×73×81 cm
3 WW-SPEICHER : " " " , " " MULTIVAL E500, INHALT 500 l, ⌀ 75 cm, H = 185 cm
4 ENERGIESPEICHER : " " " , " " ES 1000, INHALT 1000 l, ⌀ 97 cm, H = 209 cm
5 AUSDEHNUNGSGEFÄSS : " " " , " " 320 N
6 ZUGBEGRENZER : " " " , " " Z
7 KAMIN FABR. SCHIEDL ⌀ 18, ⌀ 14 cm
8 SICHERHEITSVENTIL 1/2"
9 THERM. ABLAUFSICHERUNG 3/4"
10 GASLEITUNG 5/4"
11 GAS-KUGELHAHN 5/4"
12 GASZÄHLER 5/4"

Amtsstück

Stadtamt Leonding
Pol. Bezirk
4060 Leonding

BAUHERR

PLANVERFASSER u.
BAUFÜHRER

Franz Hofer OHG
Spenglerei - Installation
Gas - Wasser - Heizung - Solar
Wärmepumpen
Sternsteinstraße 1
4191 Vorderweißenbach
Tel. 07219/6060, Telefax 07219/60604

BEHÖRDE

Stadtamt Leonding, Bez. Linz-Land
Unter den Bedingungen des ha.
Bescheides vom - 2. OKT. 1997
Zl. III/1-265-131/9-6714-1997 Dü
baupolizeilich genehmigt.
Leonding, am - 3. NOV. 1997
Der Bürgermeister:

Änderungsplan

Franz Hofer

INSTALLATIONEN SPENGLEREI
GAS WASSER HEIZUNG
4191 VORDERWEISSENBACH 85
TEL 07219/6060

MAßSTAB 1:50	HEIZUNGSEINREICHPLAN Hr. HELMUT STEFFAN HAINZENBACHSTRASSE 72 4060 LEONDING PARZ NR 331	gezeichnet	H. G.	7.1.1997
		geändert		
		geändert		
		geändert		
PLAN NR 97/001				