Amtsstück

PLAN ÜBER EINEN STALLUMBAU IM HAUSE ALHARTING 6, GEMEINDE LEONDING, DER FRAU THERESE MAYR,

M. 1:100

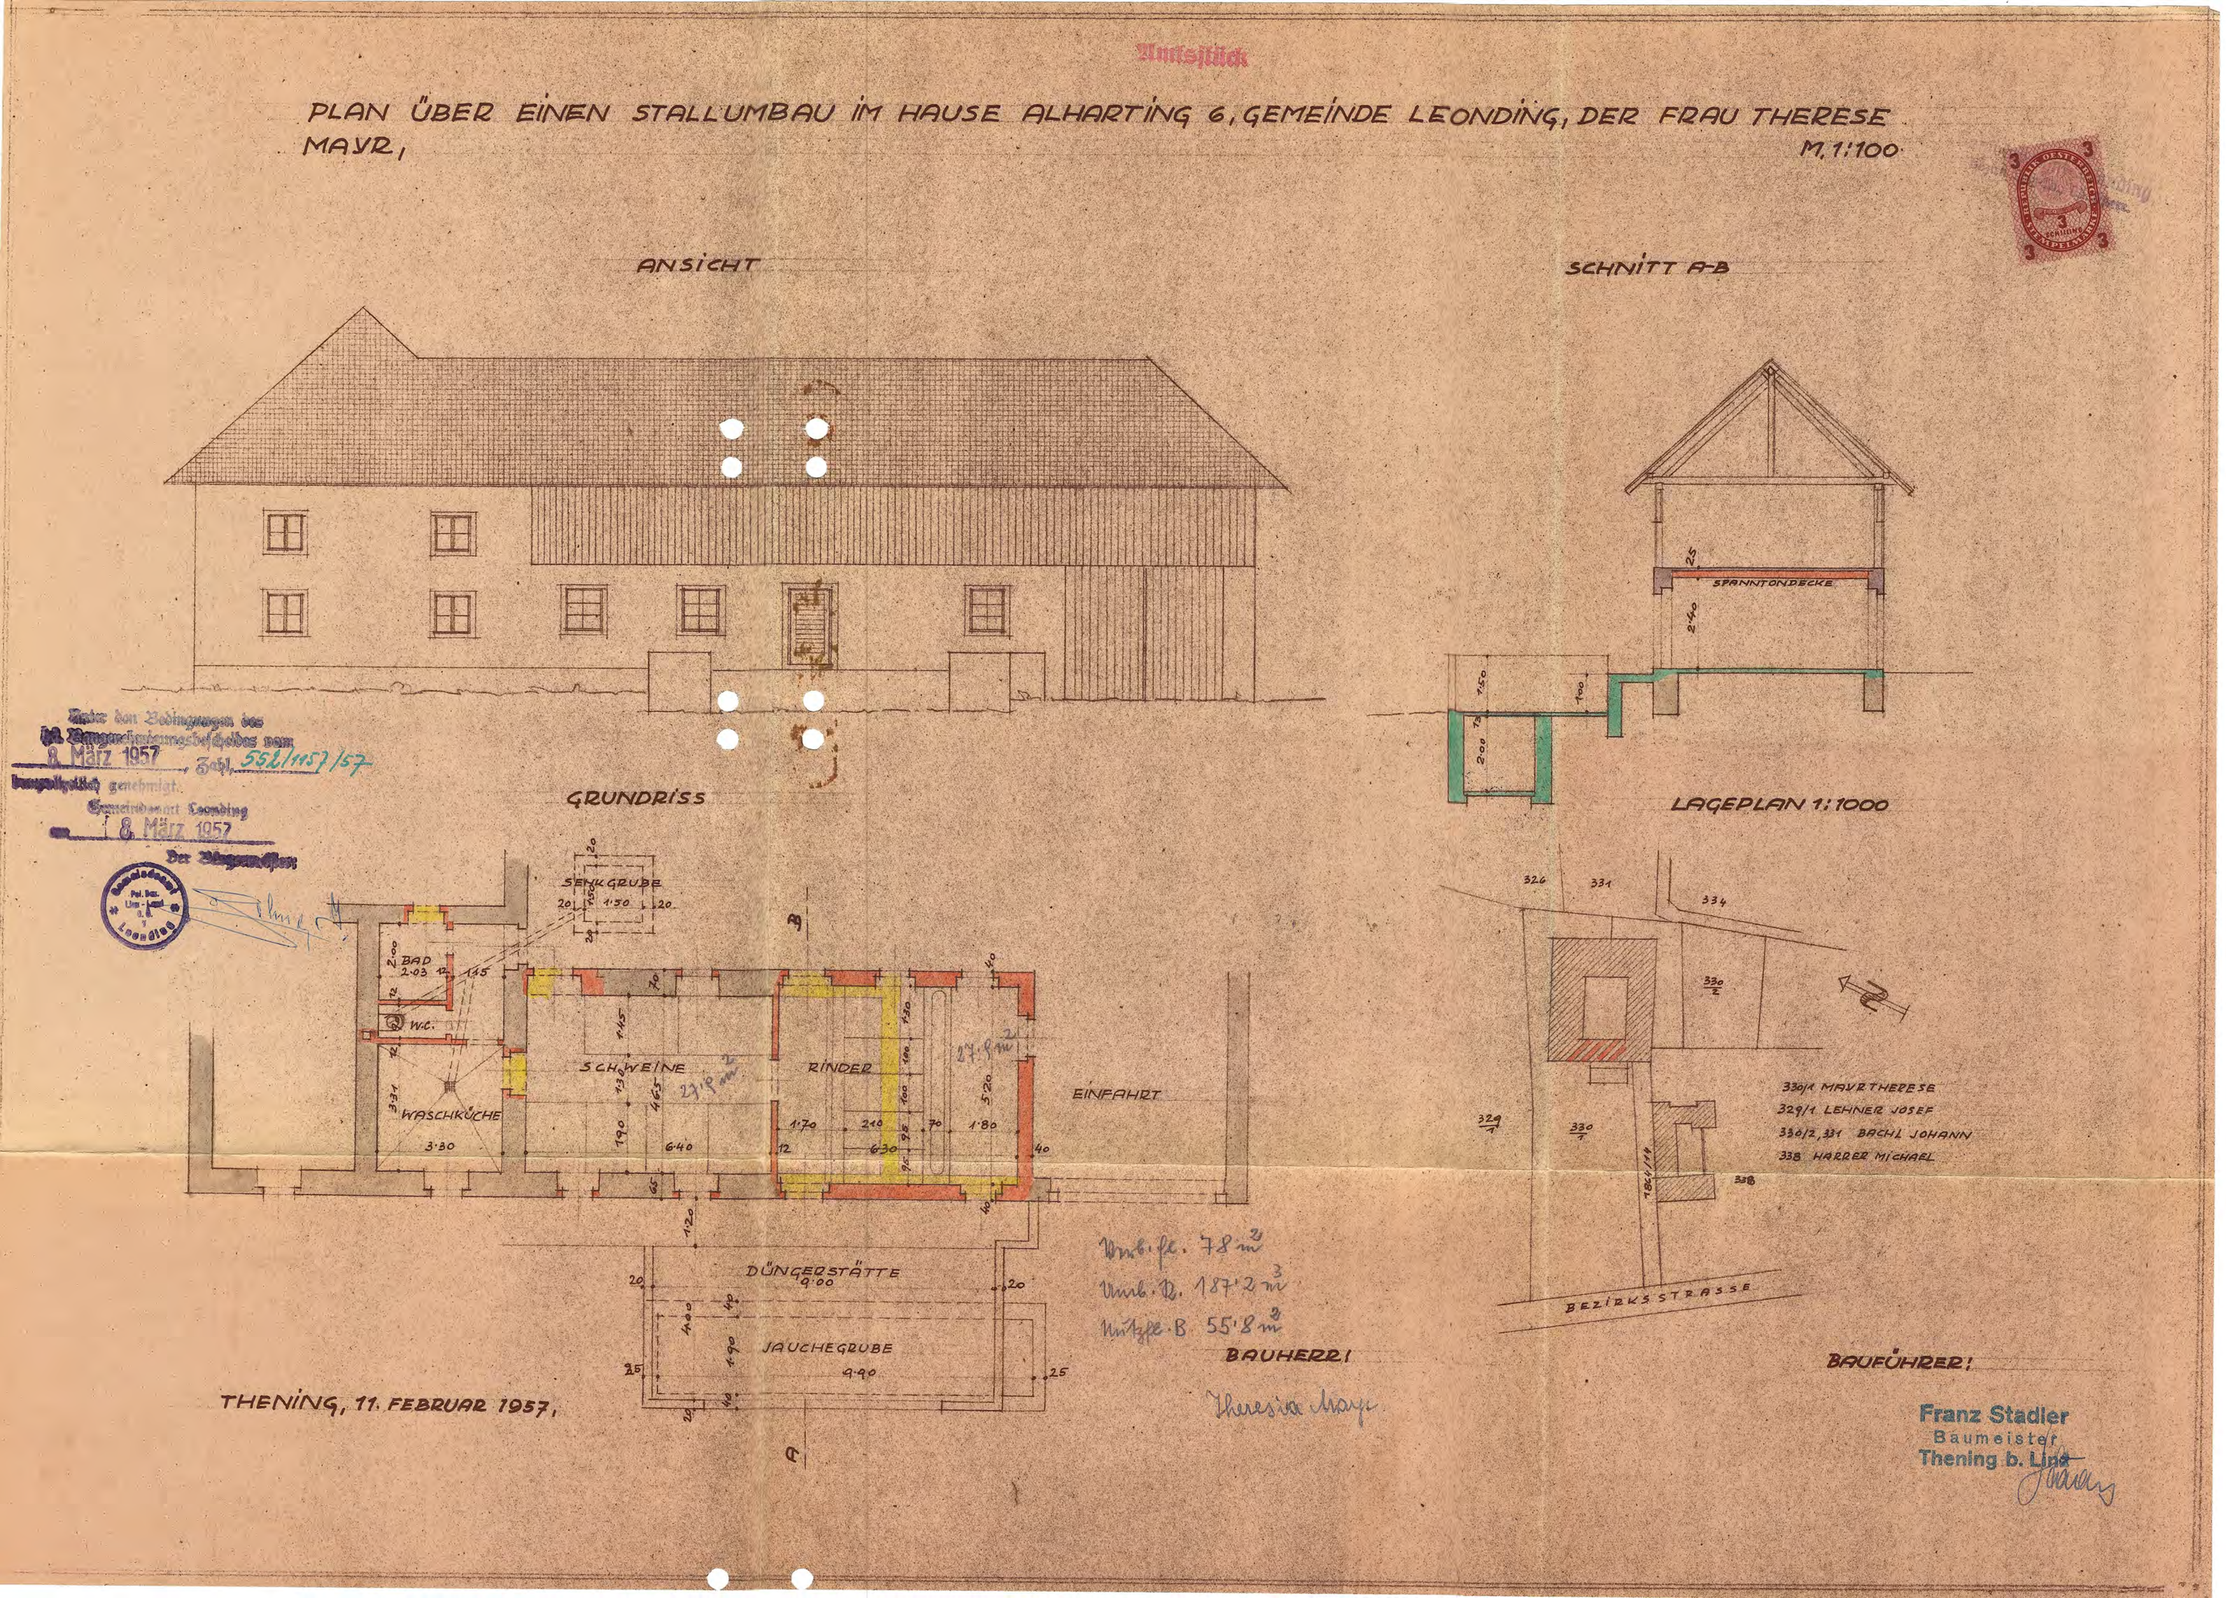

Unter den Bedingungen des hl. Baugenehmigungsbescheides vom 8. März 1957, Zahl 552/1157/57 baupolizeilich genehmigt.
Gemeindeamt Leonding am 8. März 1957
Der Bürgermeister:

Gemeindeamt Pol. Bez. Lin.-Land O.Ö. Leonding

Umb. fl. 78 m²
Umb. R. 187·2 m³
Nutzfl. B. 55·8 m²

BAUHERR:
Theresia Mayr

BAUFÜHRER:
Franz Stadler
Baumeister
Thening b. Linz

THENING, 11. FEBRUAR 1957,