




GRUNDRISS 1:100

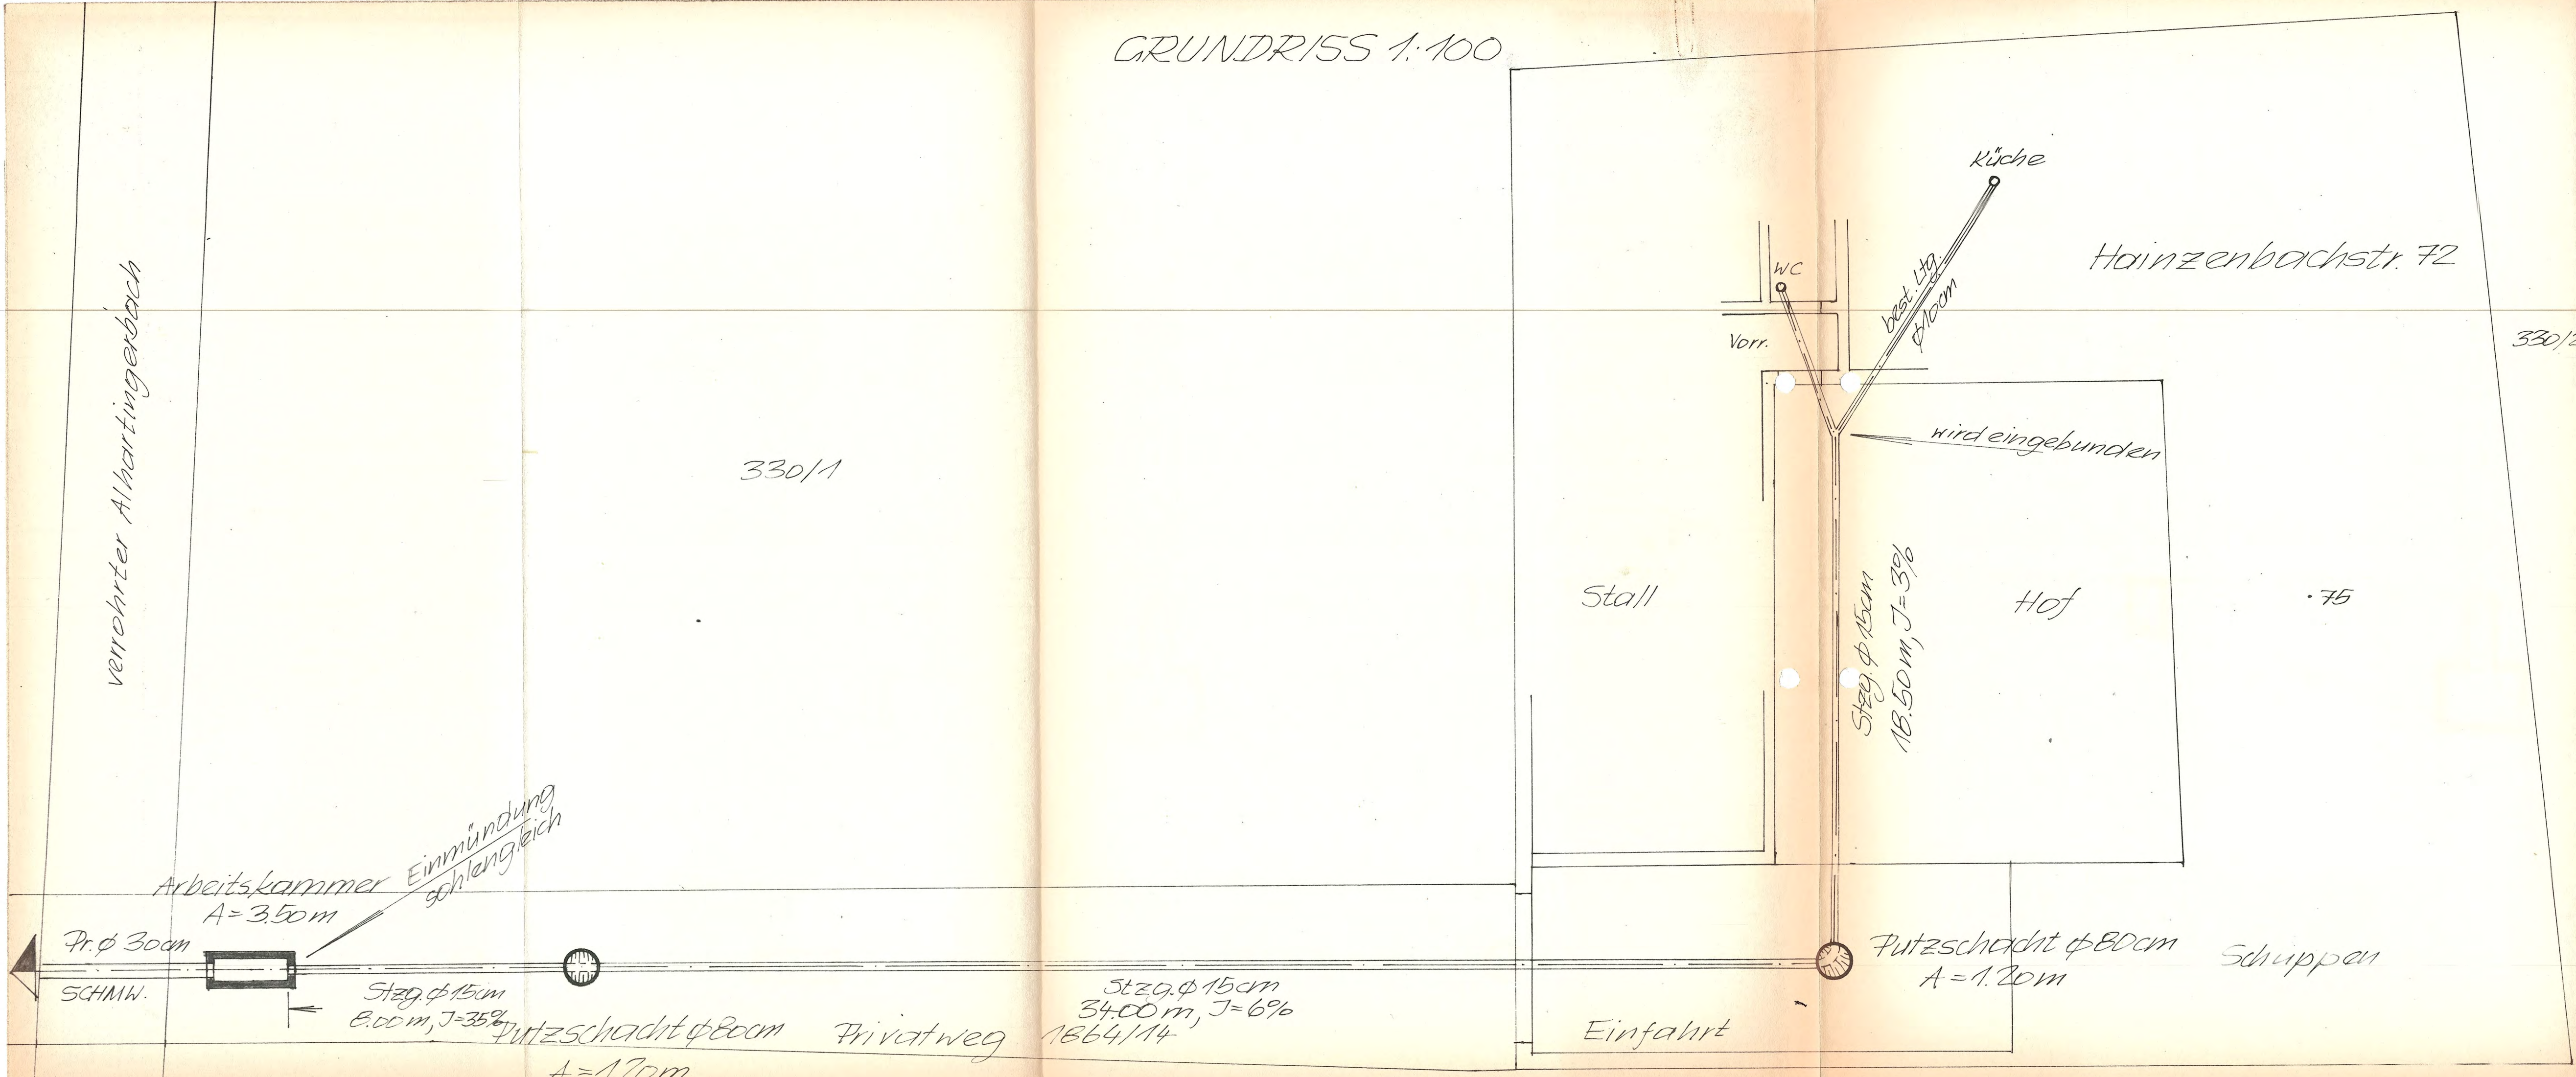

LÄNGENSCHNITT 1:100/100

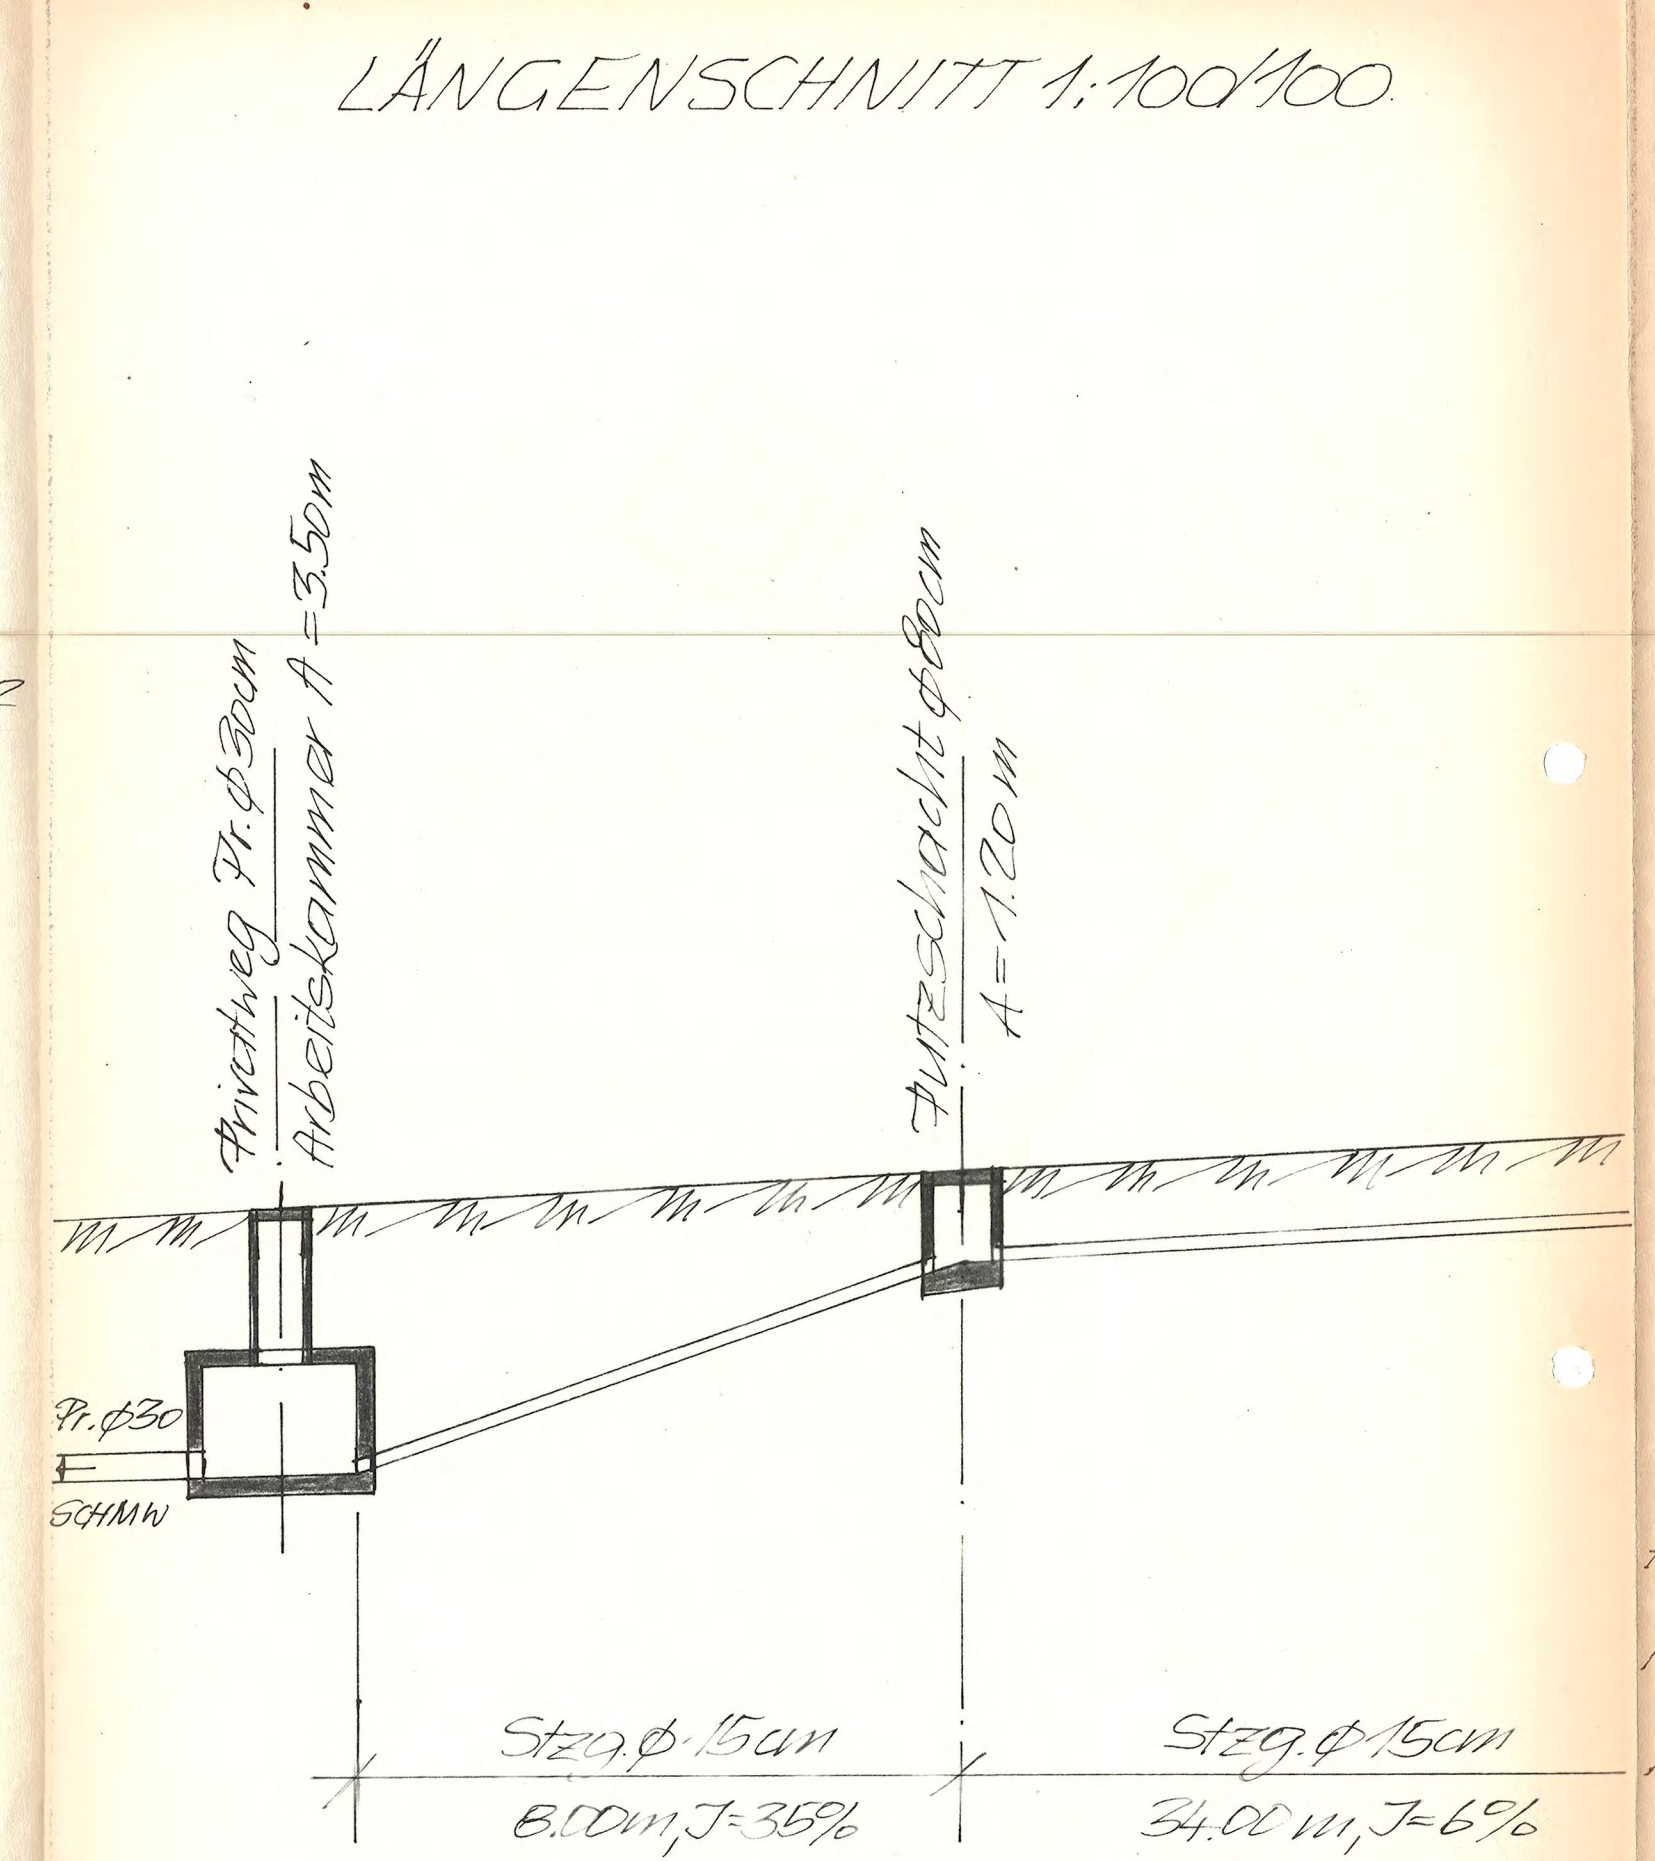

LAGEPLAN 1:1000

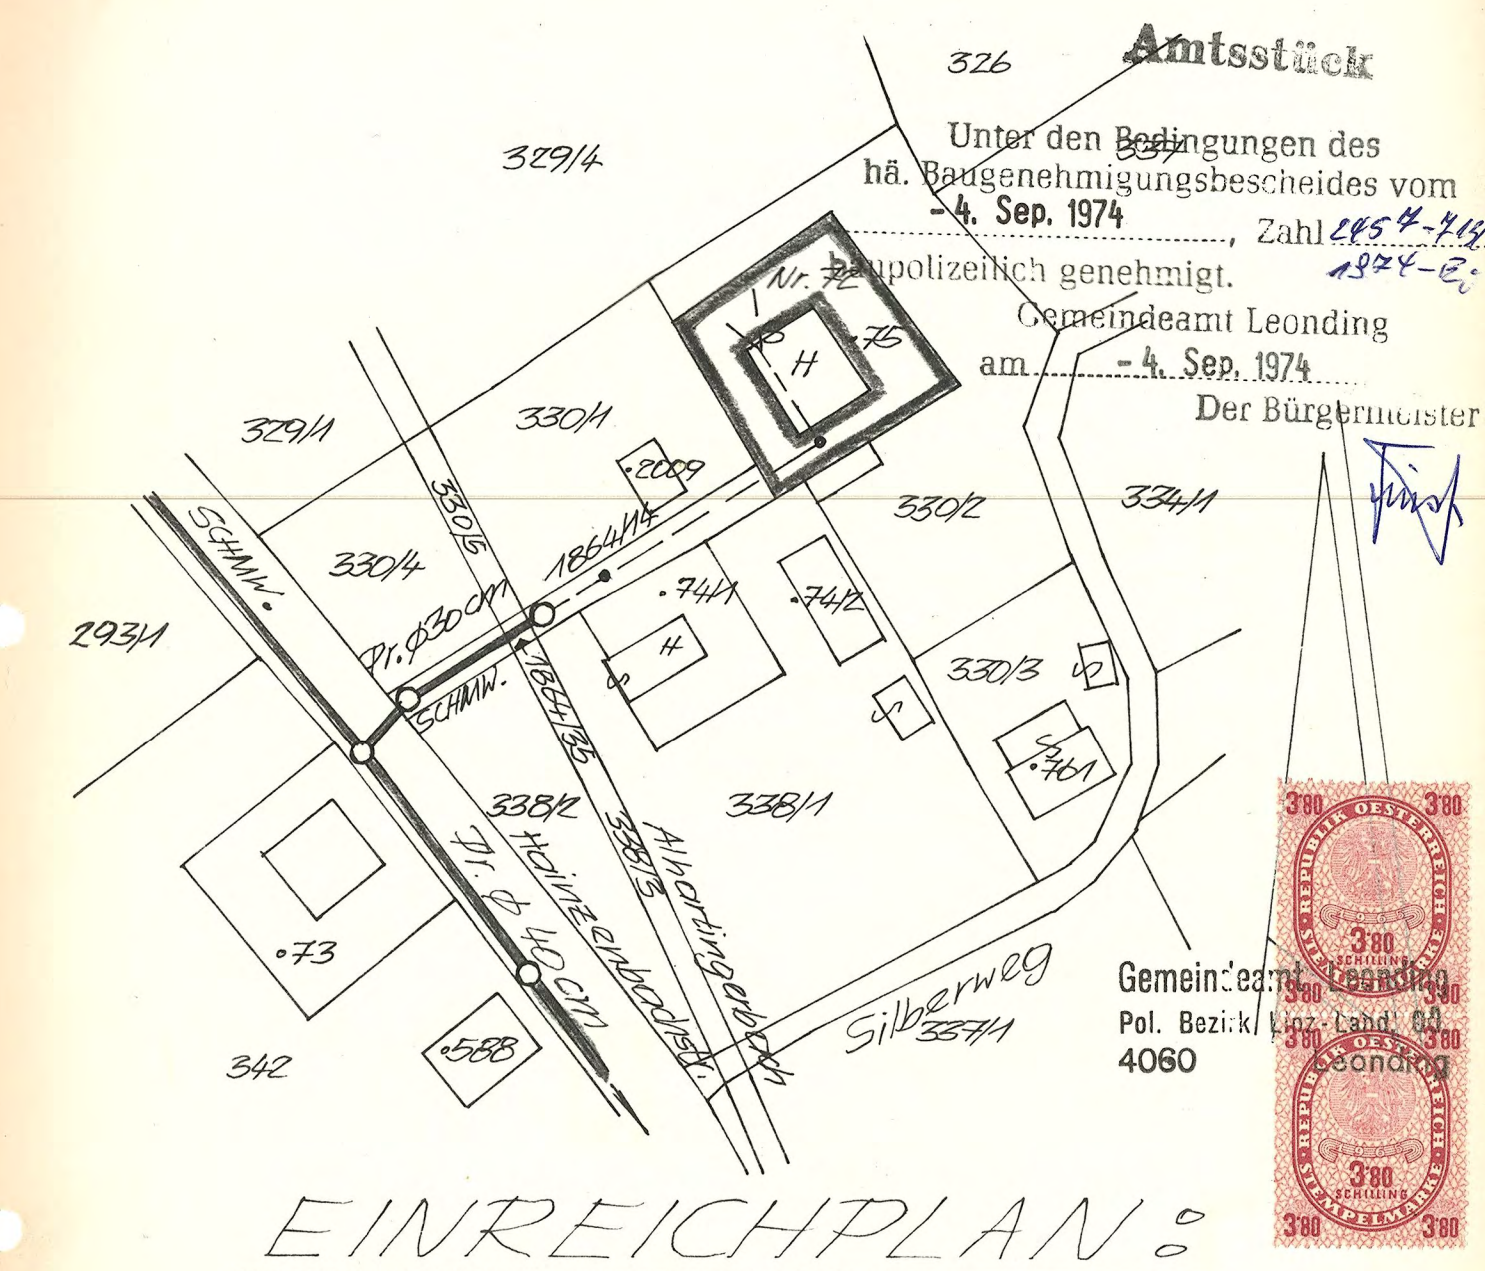

EINREICHPLAN:
 FÜR DIE KANALISIERUNG DES HAUSES
 HAINZENBACHSTR. 72, AUF PARZ. 330/2,
 KG LEONDING
 BAUHERR: STEFFAN PAULINE

BAUHERR:
 Steffan Pauline

