


# Amtsstück

LAGEPLAN 1:1000 zum Einreichplan vom 9.12.1996  
 Betreffend Leonding, Hainzenbachstr. 72,  
 für Herrn Helmut STEFFAN

**K BAUMEISTER**  
 BAUGES.M.B.H.  
**KRAUSHOFER**  
 4000 LEONDING, STUMMERSTR.6, TEL.677701



*Helmut Steffan*

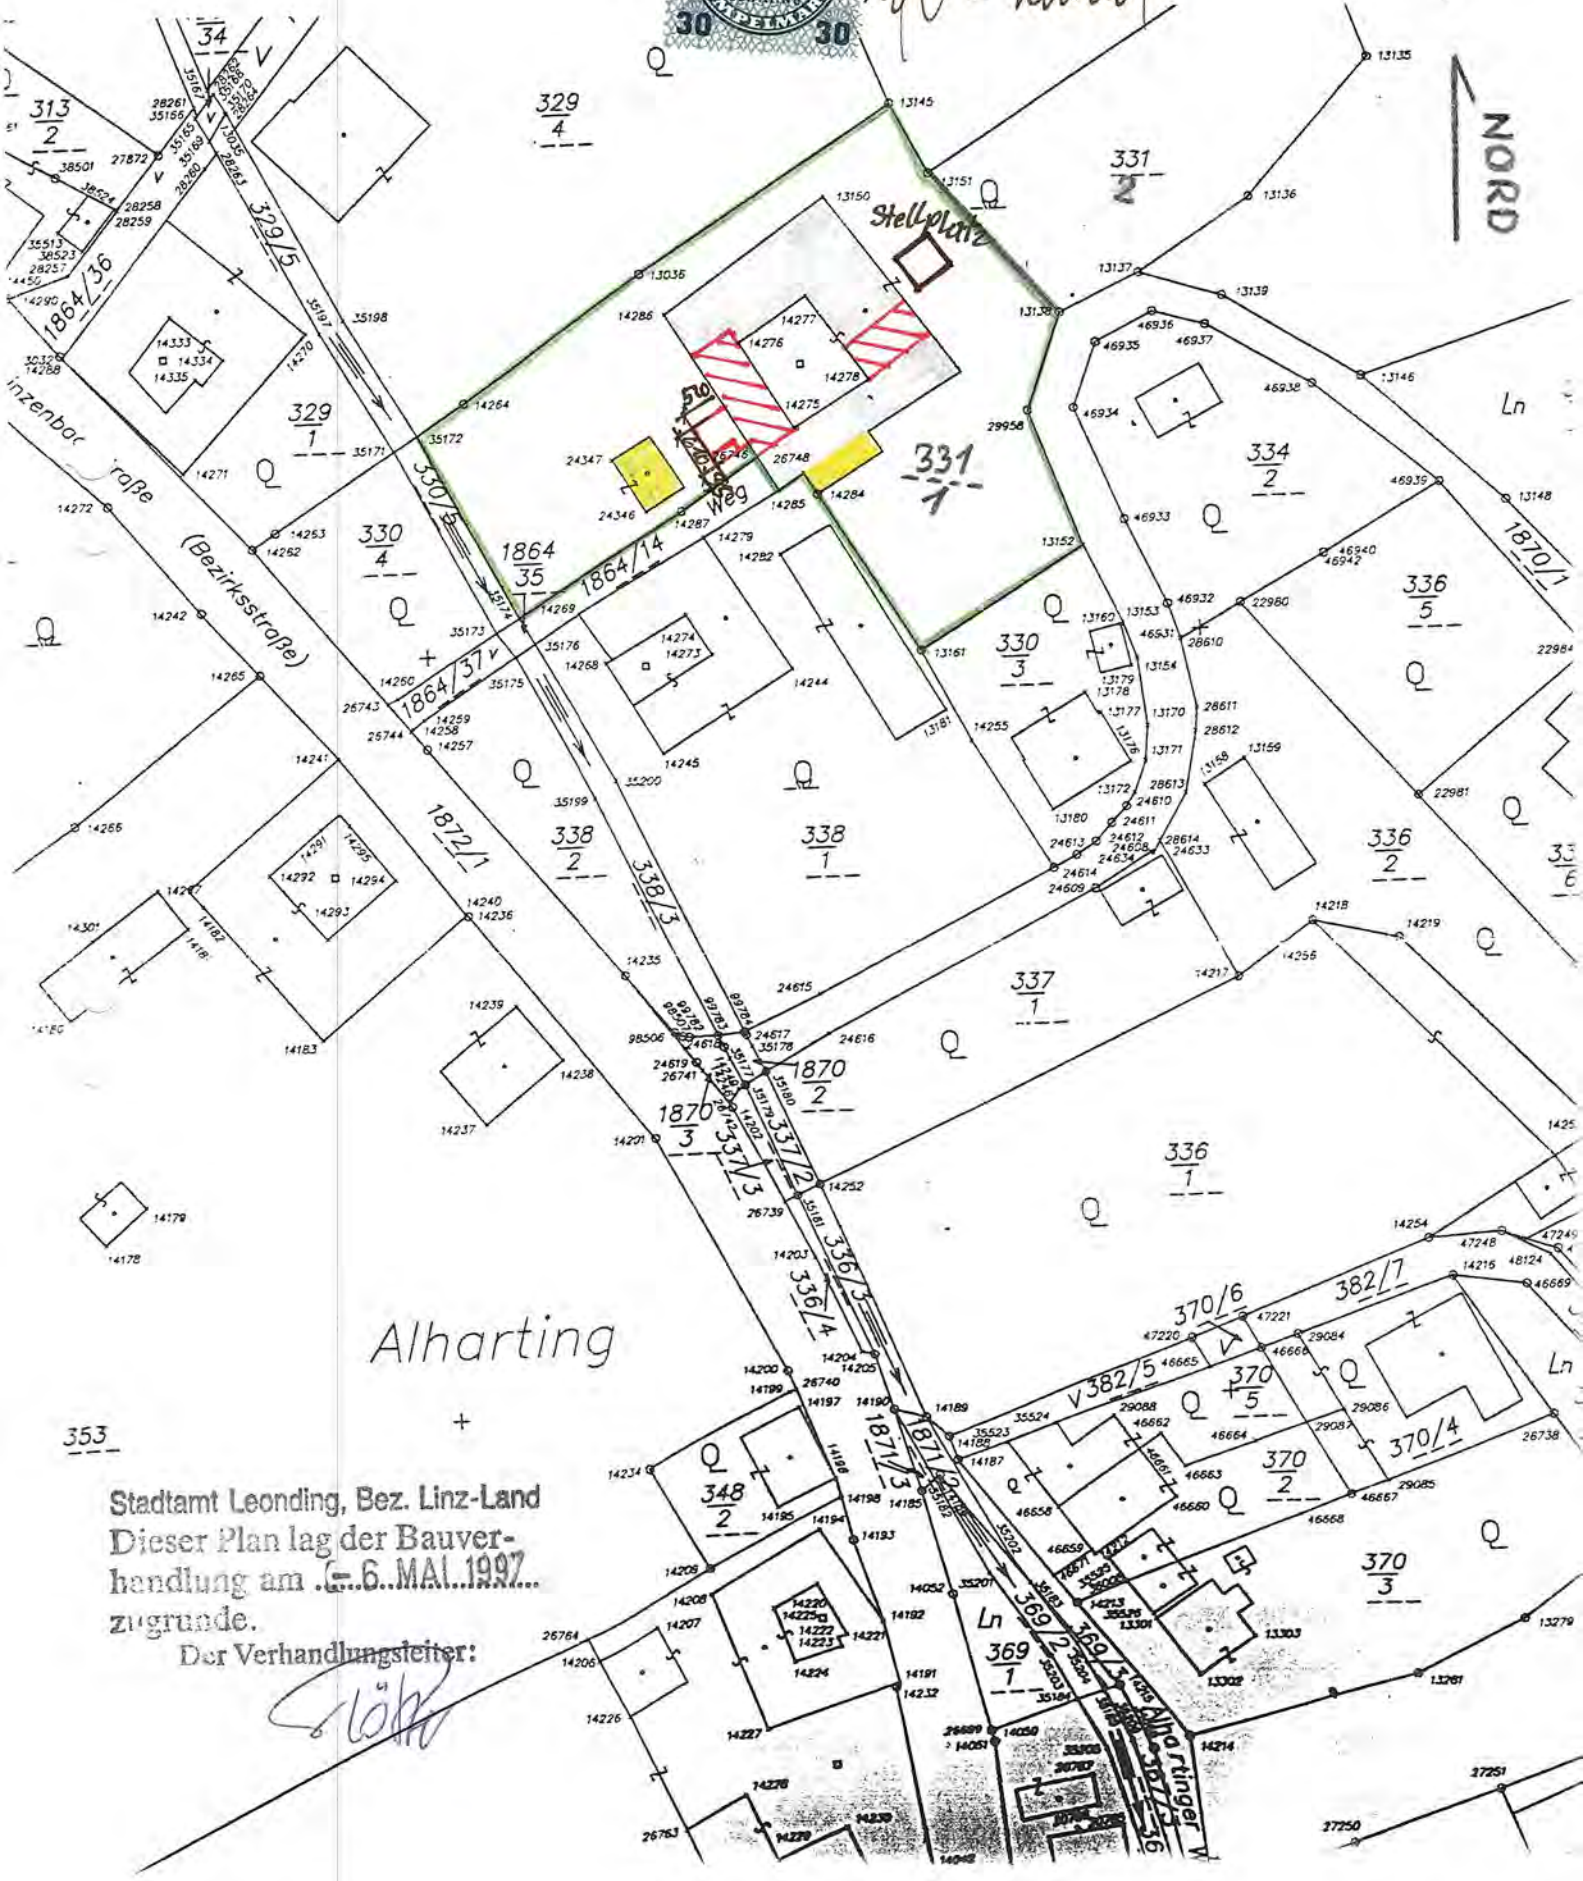

Stadamt Leonding, Bez. Linz-Land  
 Dieser Plan lag der Bauverhandlung am 6. MAI 1997 zugrunde.

Der Verhandlungsleiter:

*[Signature]*