

ERGÄNZUNG ZUM EINREICHPLAN / M 1: 100

DACHBODEN

Parzellennr.: 331


STEFFAN Helmut

SCHLAFZIMMER
BESTAND

HOF

DACHBODEN WEST
(Heuboden)

STADL
BESTAND

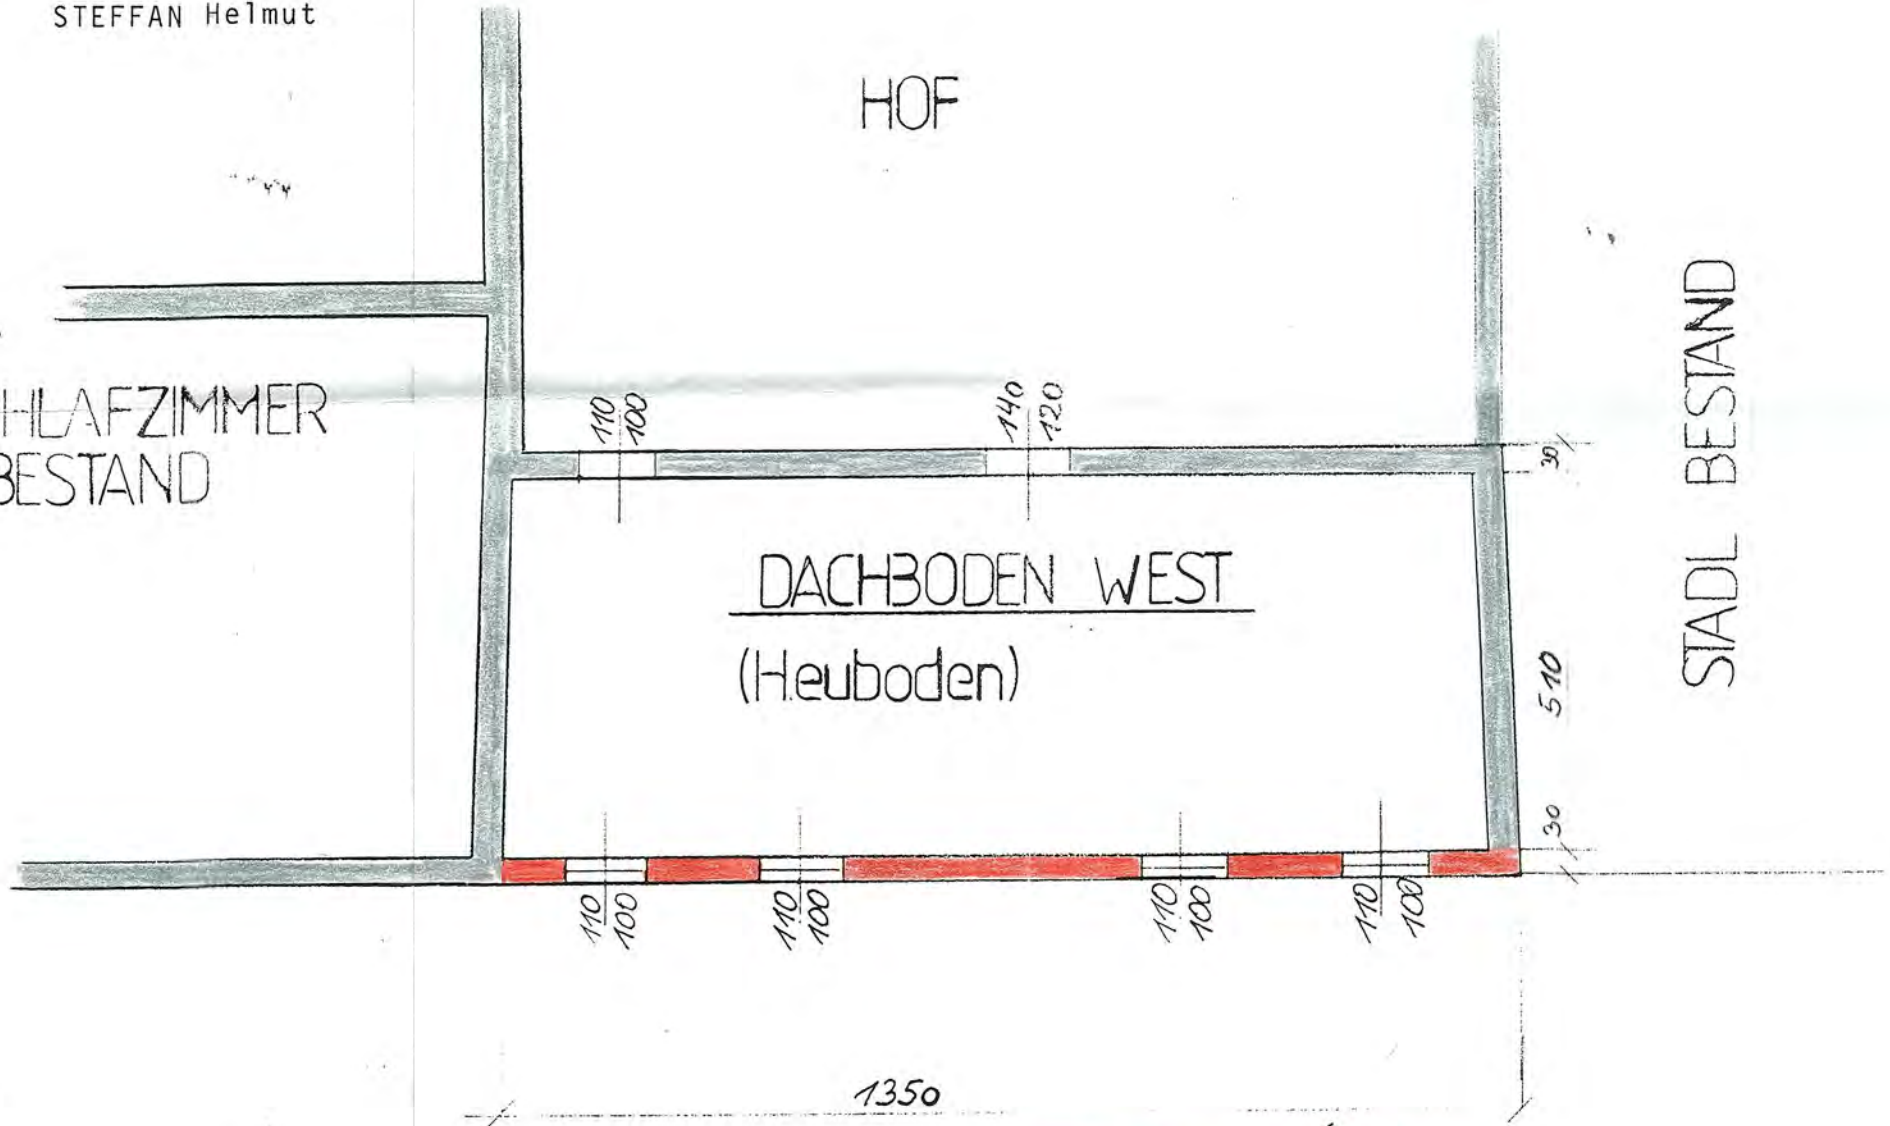

BAUMEISTER
BAU-GEN.S.M.B.H.
KRAUSHOFER
1060 LEONDING STUMMERSTR.8, TEL.077701