





OBERGESCHOSS

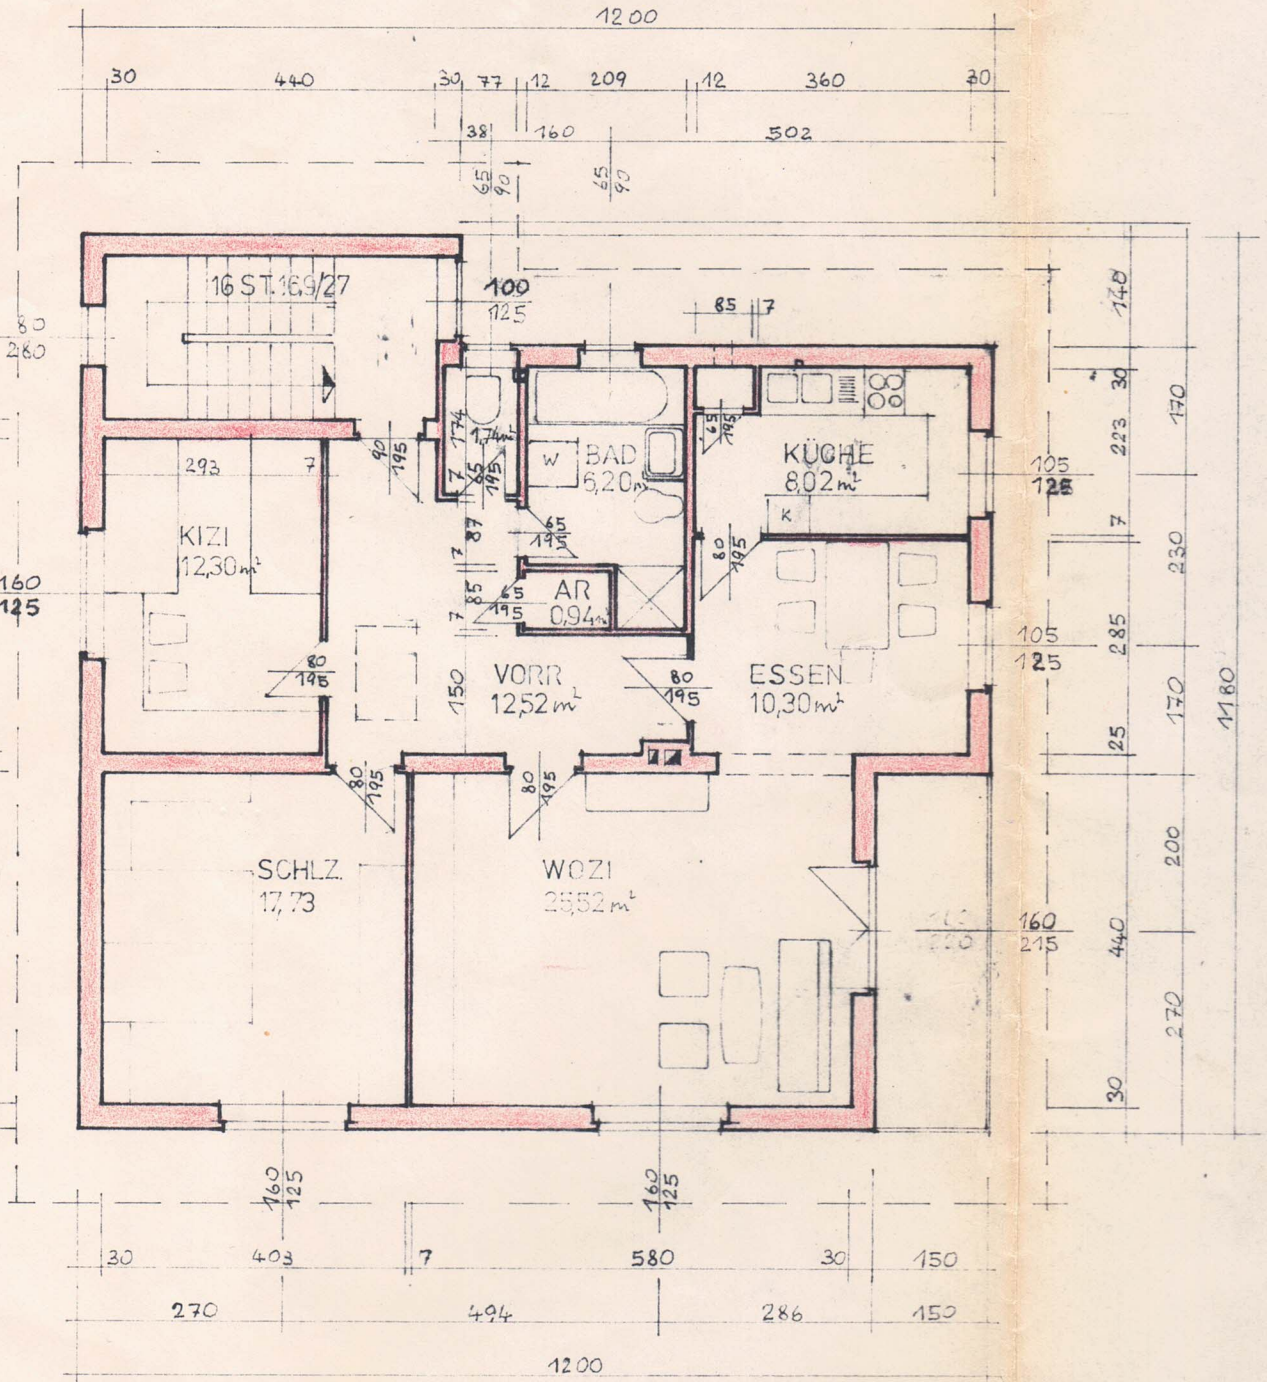


ERDGESCHOSS

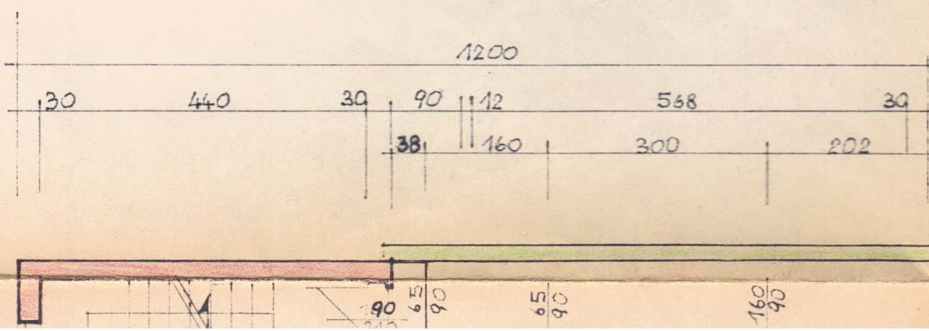

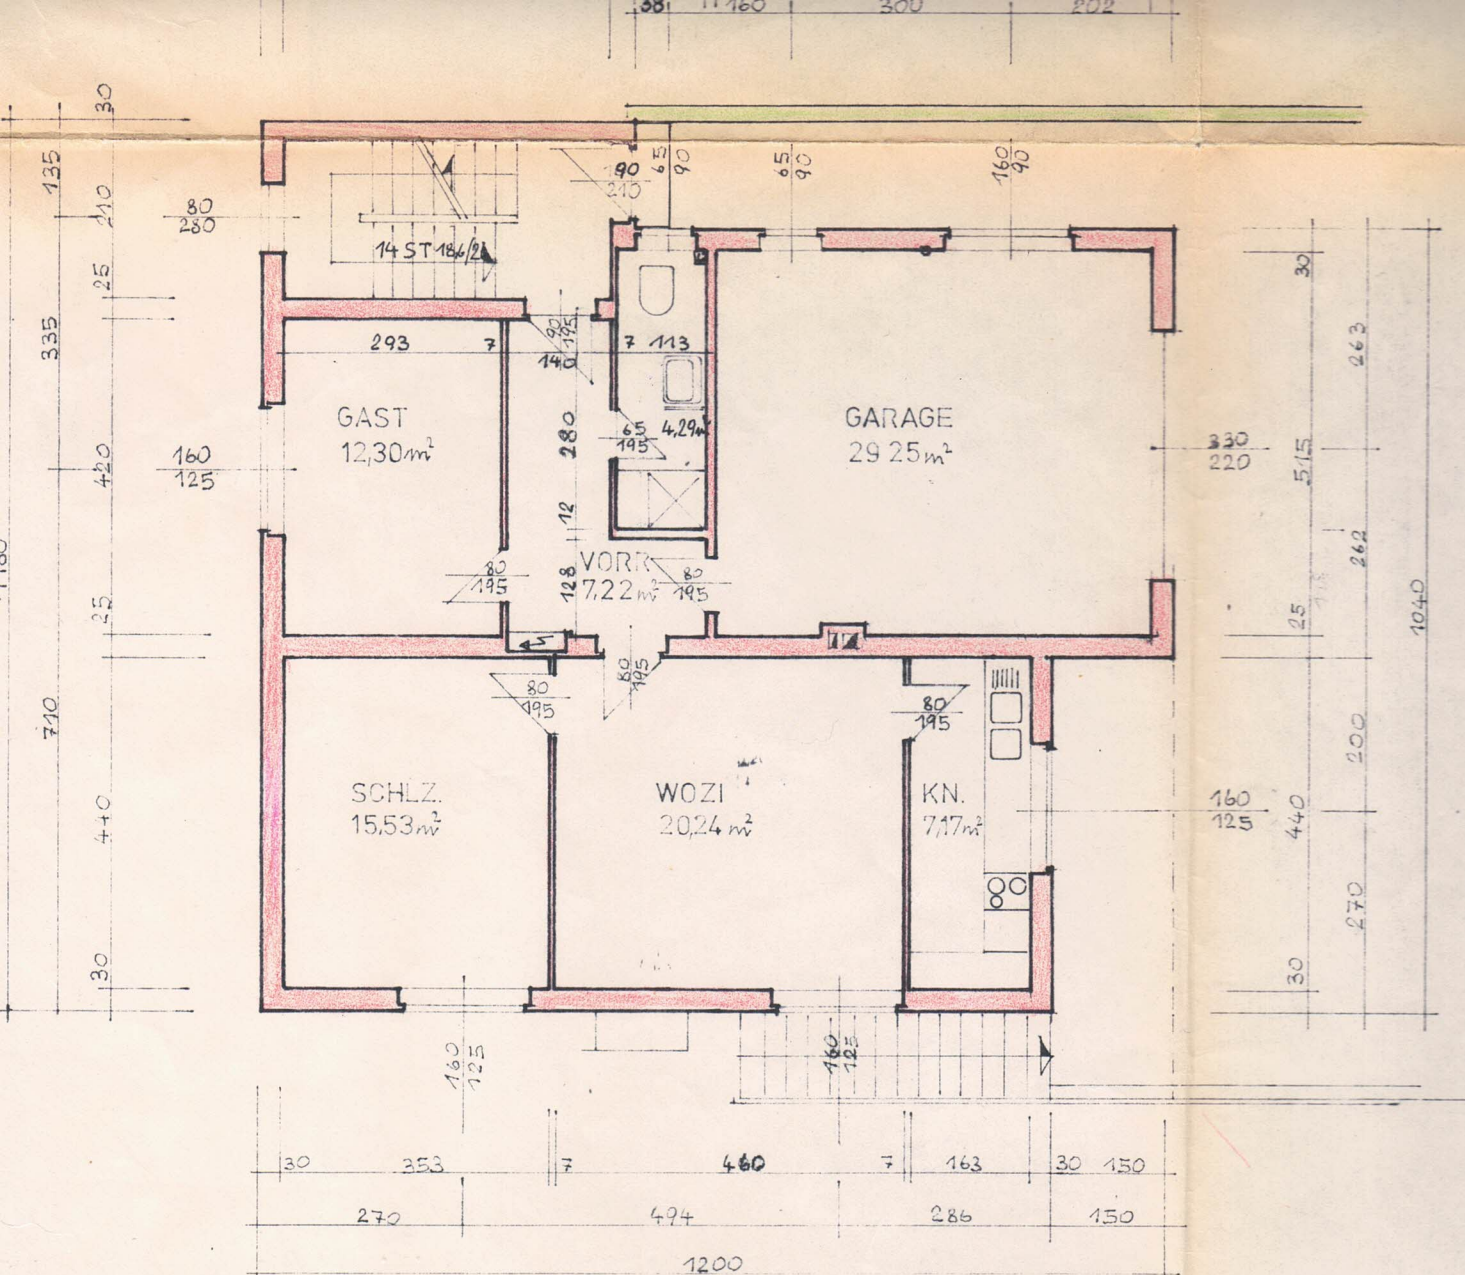


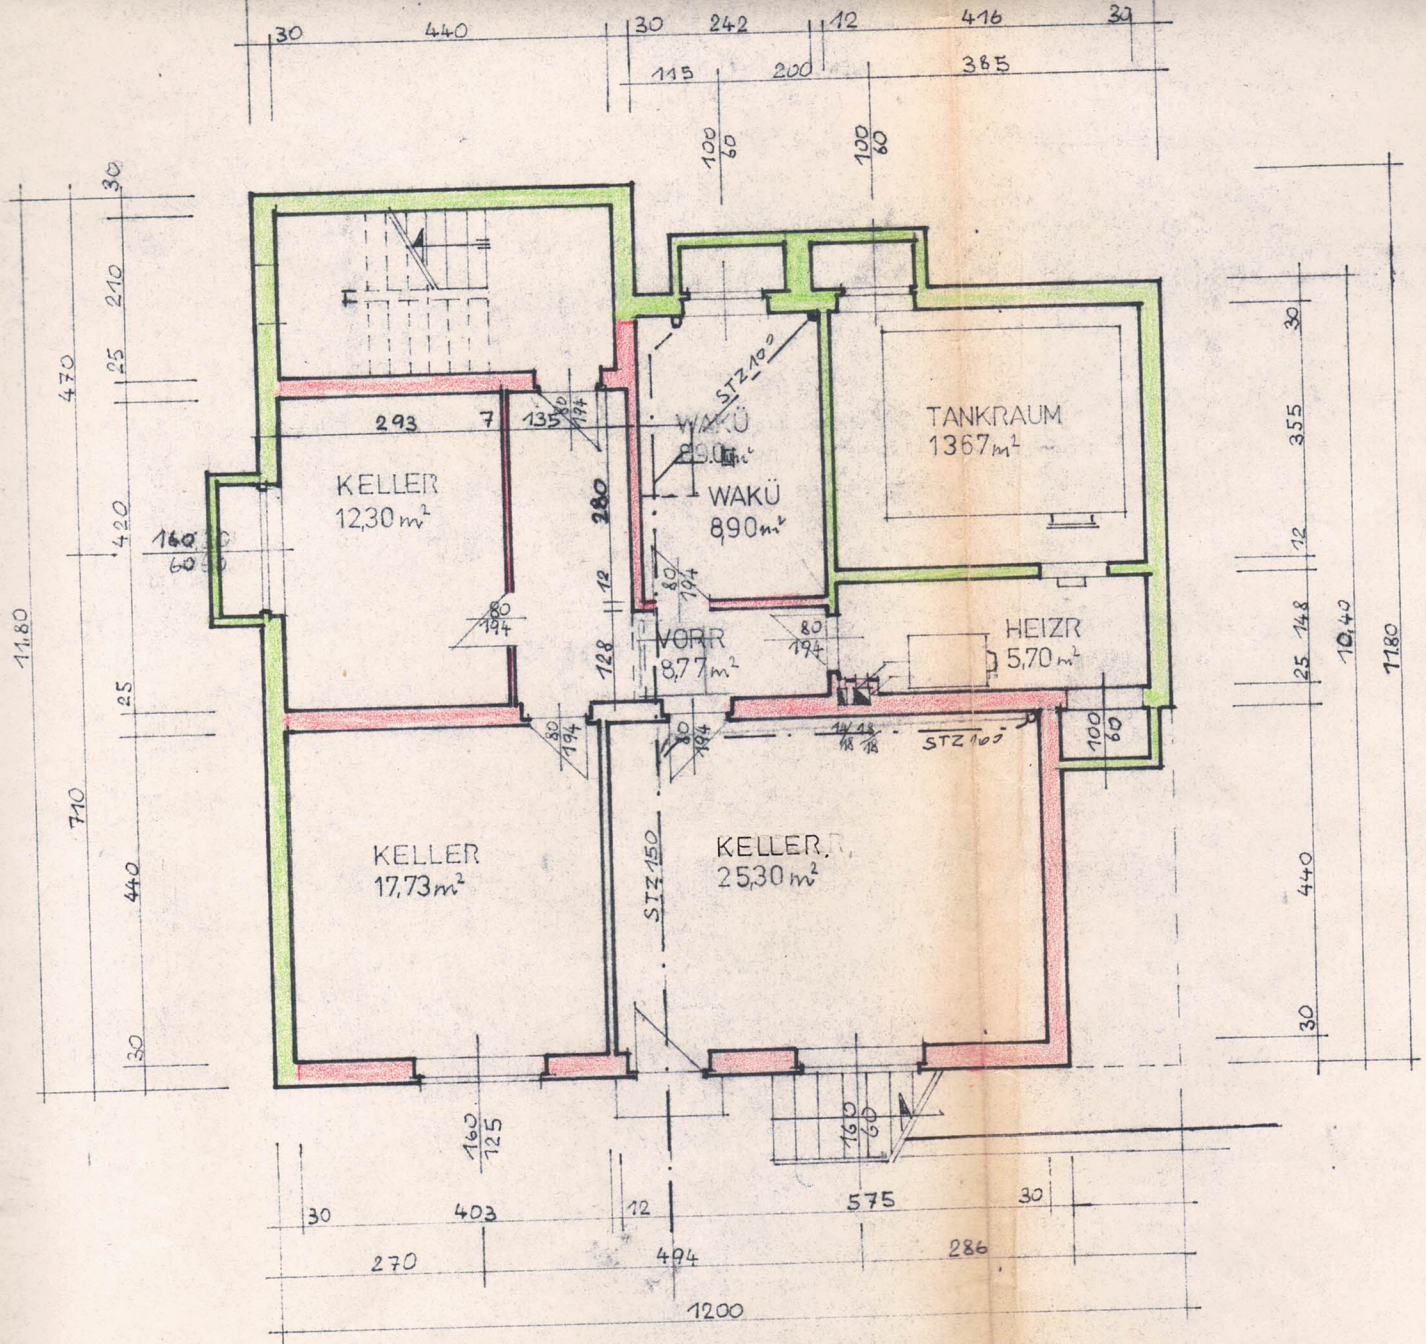


SCHNITT

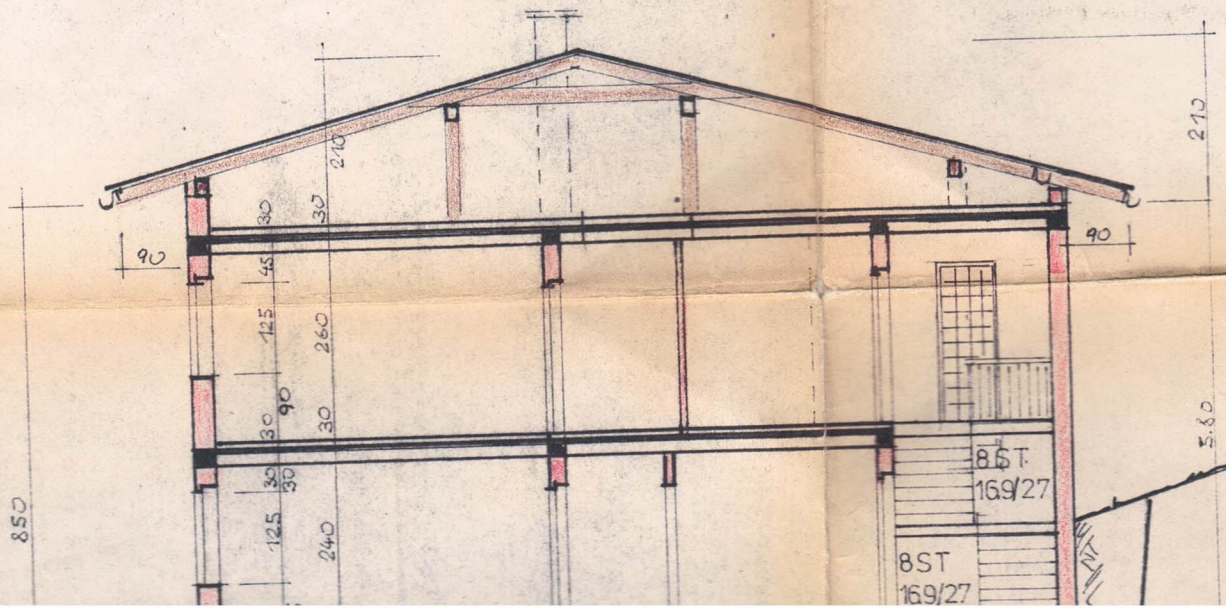


SCHNITT

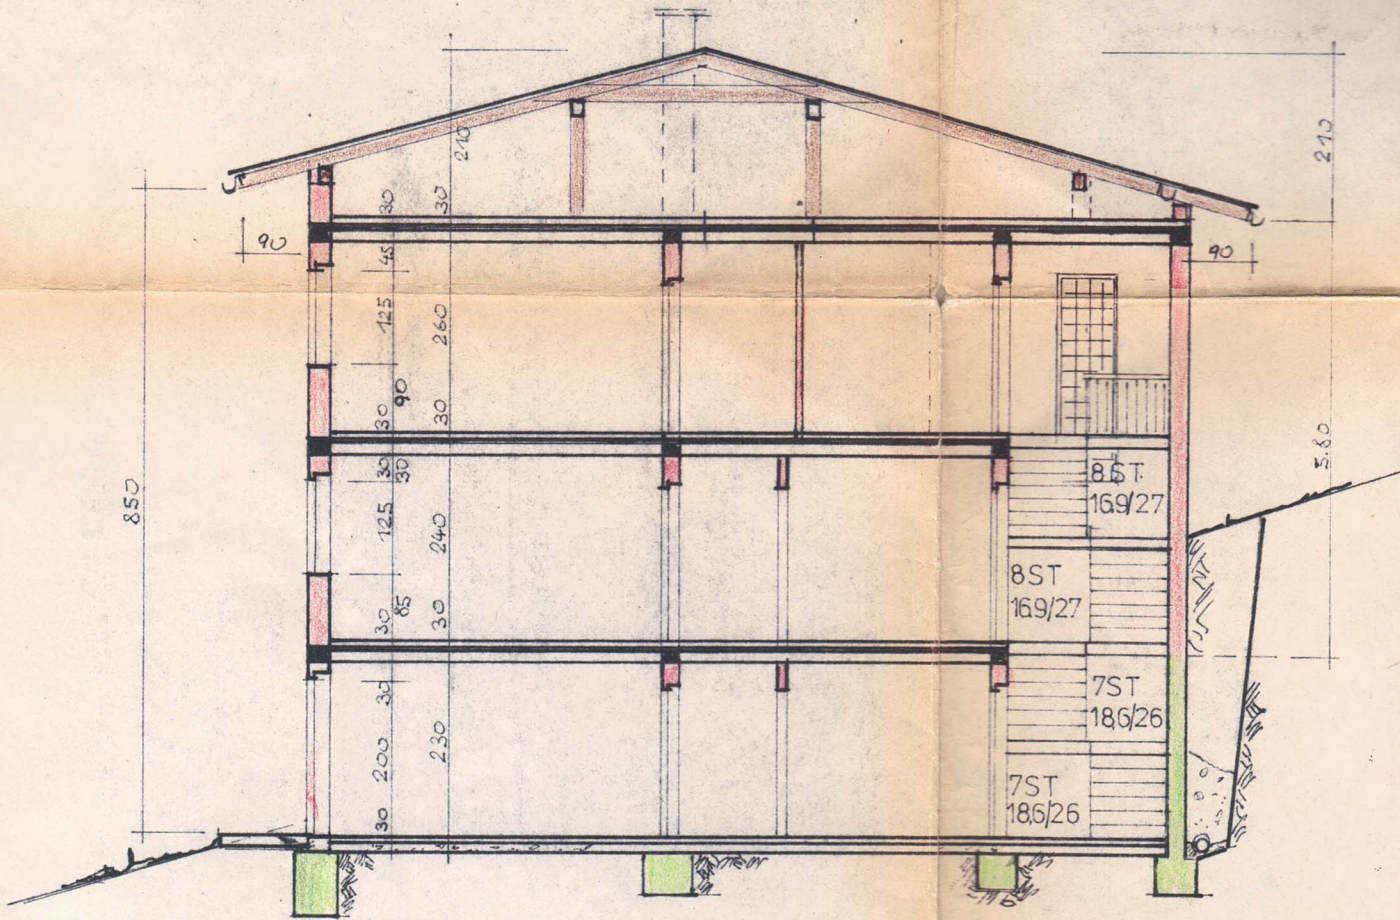


SÜDANSICHT

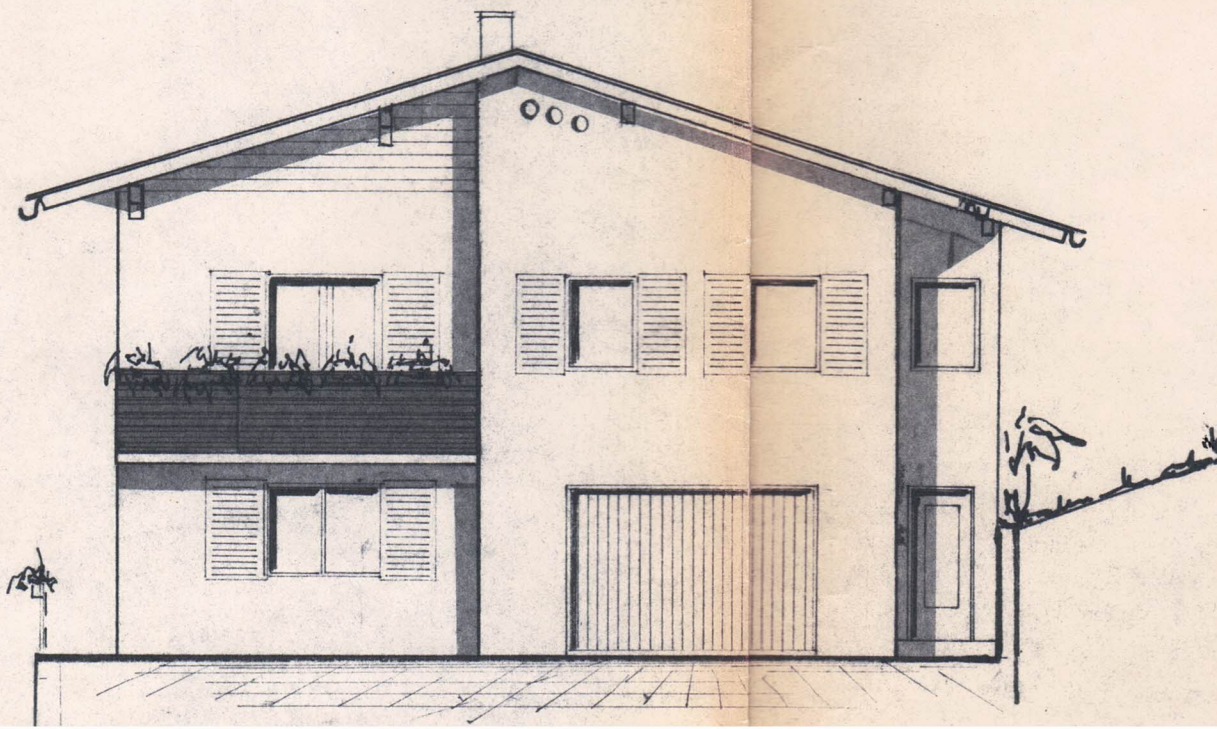


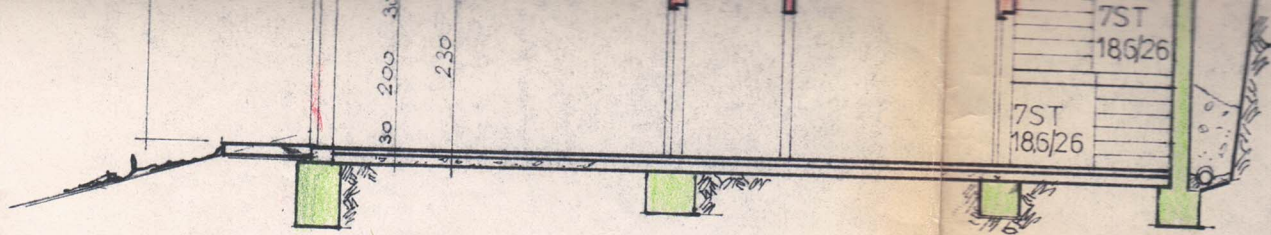


SÜDANSICHT

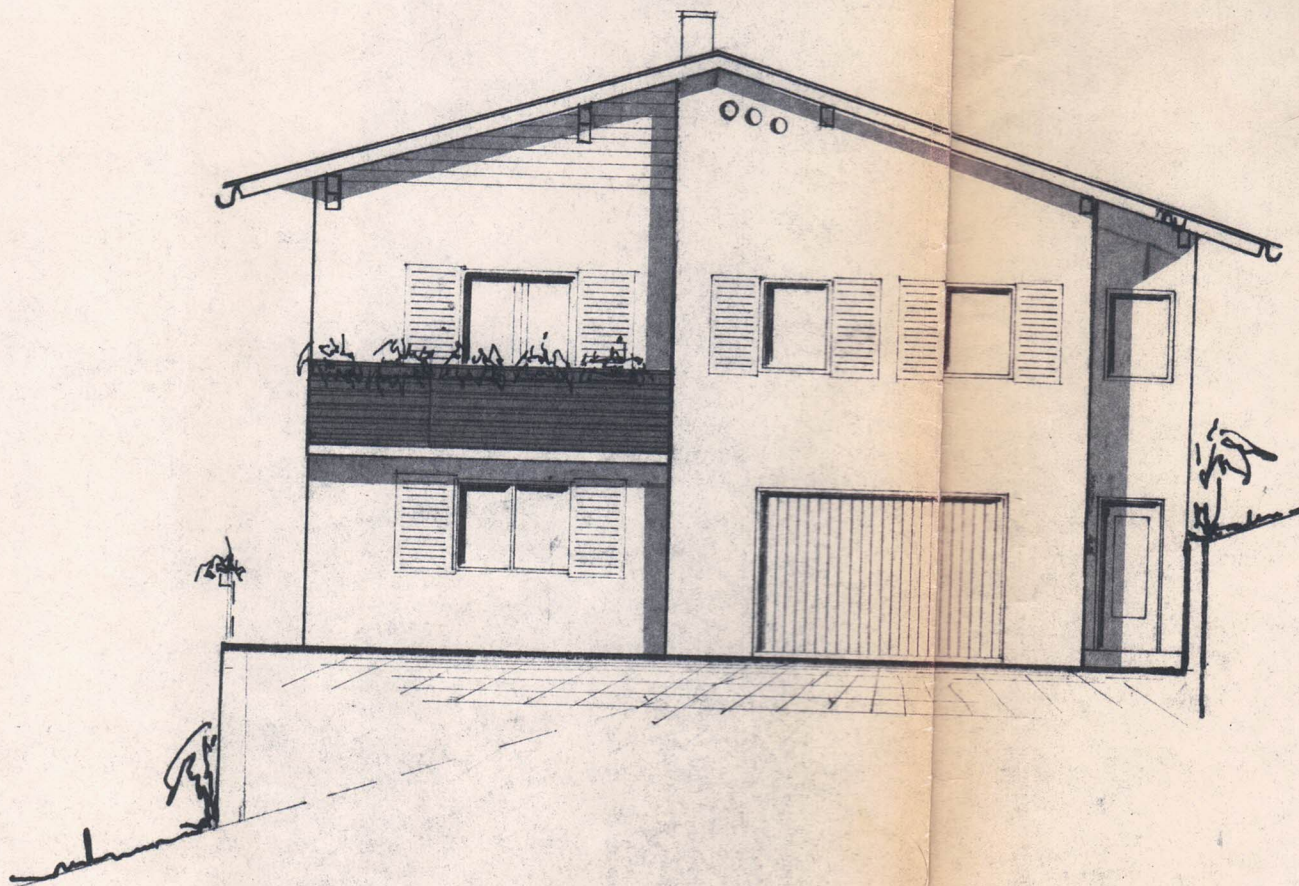


WESTANSICHT

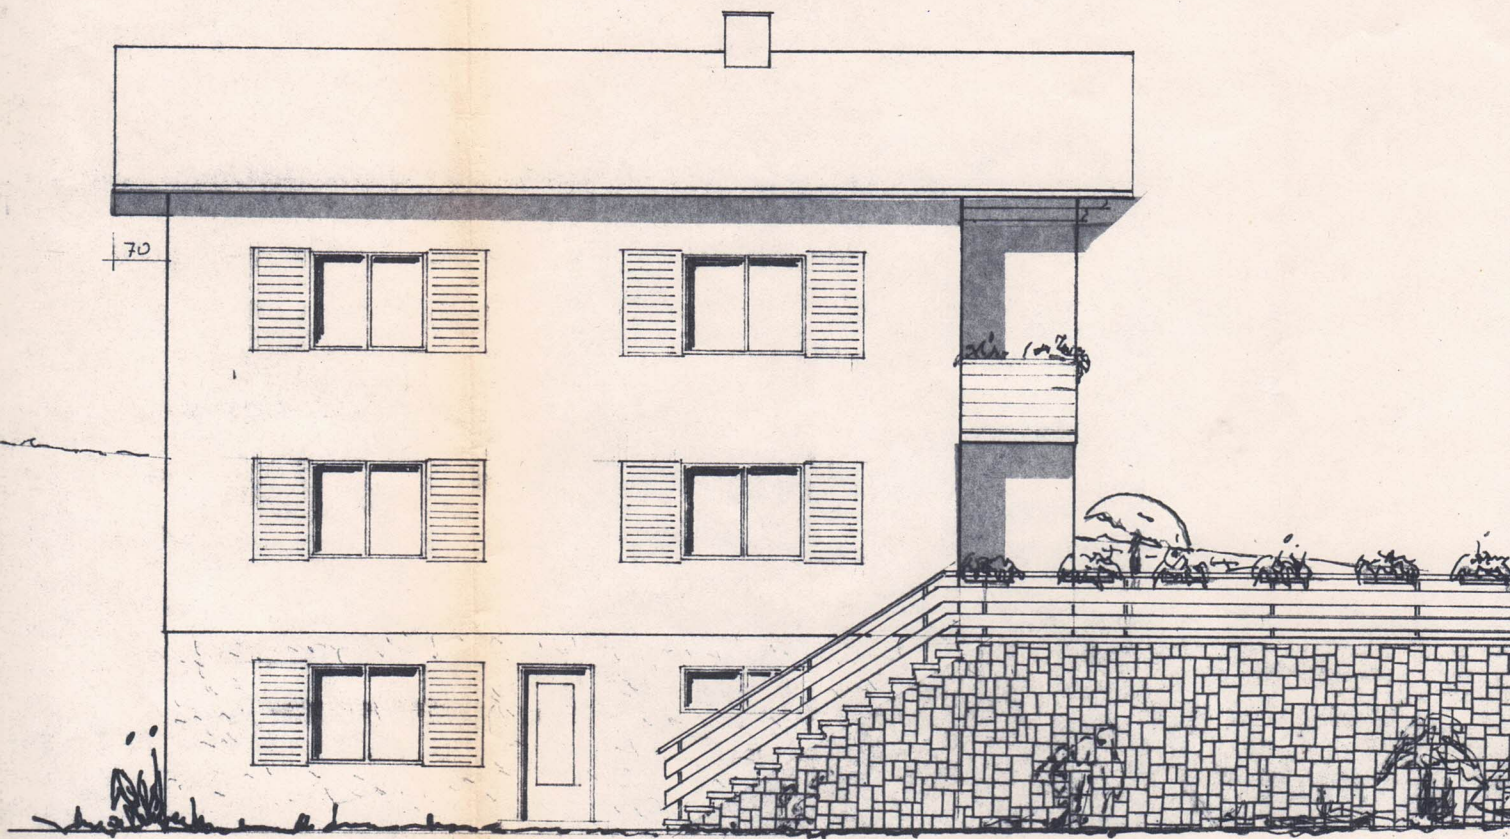


NORDANSICHT

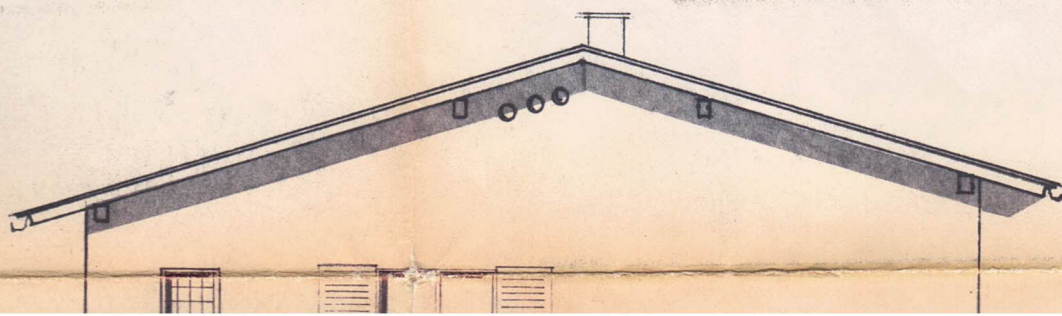

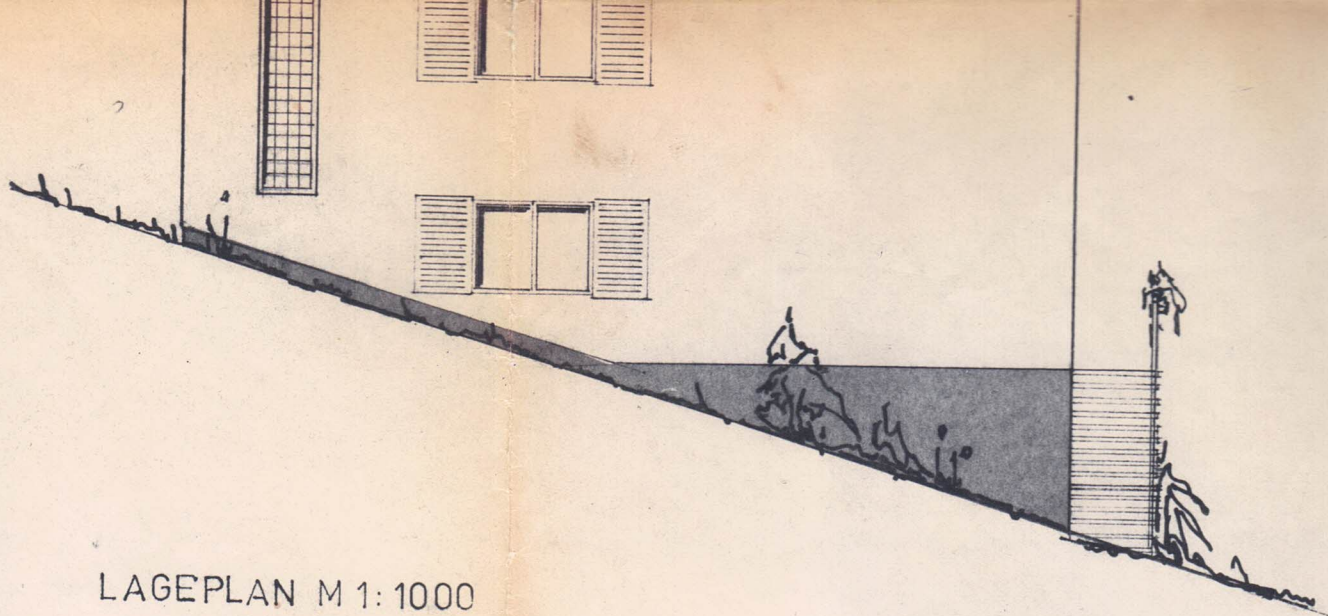

LAGEPLAN M 1:1000

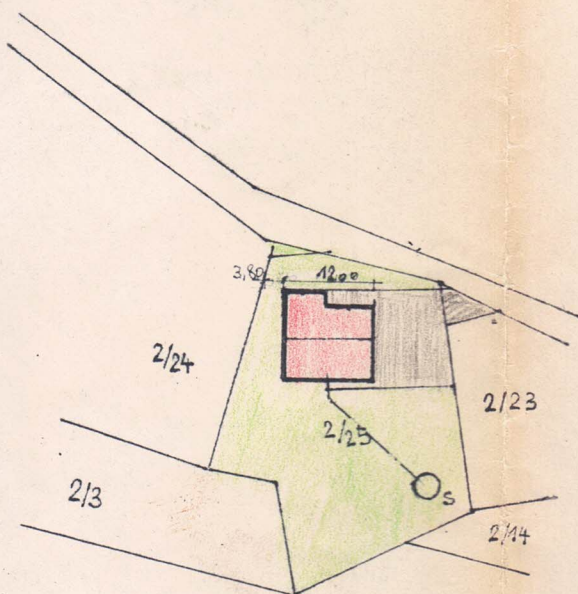

BAUWERBER:

Herbert Swetlik

Gemeinde Kirchsch

BAUBÊHÖRDE:

vom 8.8. 197

Kirchsch



EINREICHPLAN M 1:100 ZUR ERRICHTUNG
EINES WOHNHAUSES FÜR HERBERT UND
BRIGITTE SWETLIK AUF PZ. 2/25 KG RIEDL