


EG TOP 1

Name	Brutto Fläche
GARAGE	28.00 m²
TECHNIKR.	10.01 m²
Nutzfläche:TOP1	38.01 m²
TERRASSE	39.48 m²
Sonst. Top 1	39.48 m²
GANG	14.04 m²
SPEIS.	3.54 m²
WC	2.58 m²
WINDF.	6.76 m²
WO/ESS/KO	37.17 m²
ZIMMER	13.36 m²
Wohnnutzfläche:TOP1	77.45 m²

EG TOP 2

Name	Brutto Fläche
GARAGE	28.00 m²
TECHNIKR.	10.01 m²
Nutzfläche:TOP2	38.01 m²
TERRASSE	43.10 m²
Sonst. Top 2	43.10 m²
GANG	14.04 m²
SPEIS.	3.54 m²
WC	2.58 m²
WINDF.	6.75 m²
WO/ESS/KO	37.17 m²
ZIMMER	13.36 m²
Wohnnutzfläche:TOP2	77.45 m²

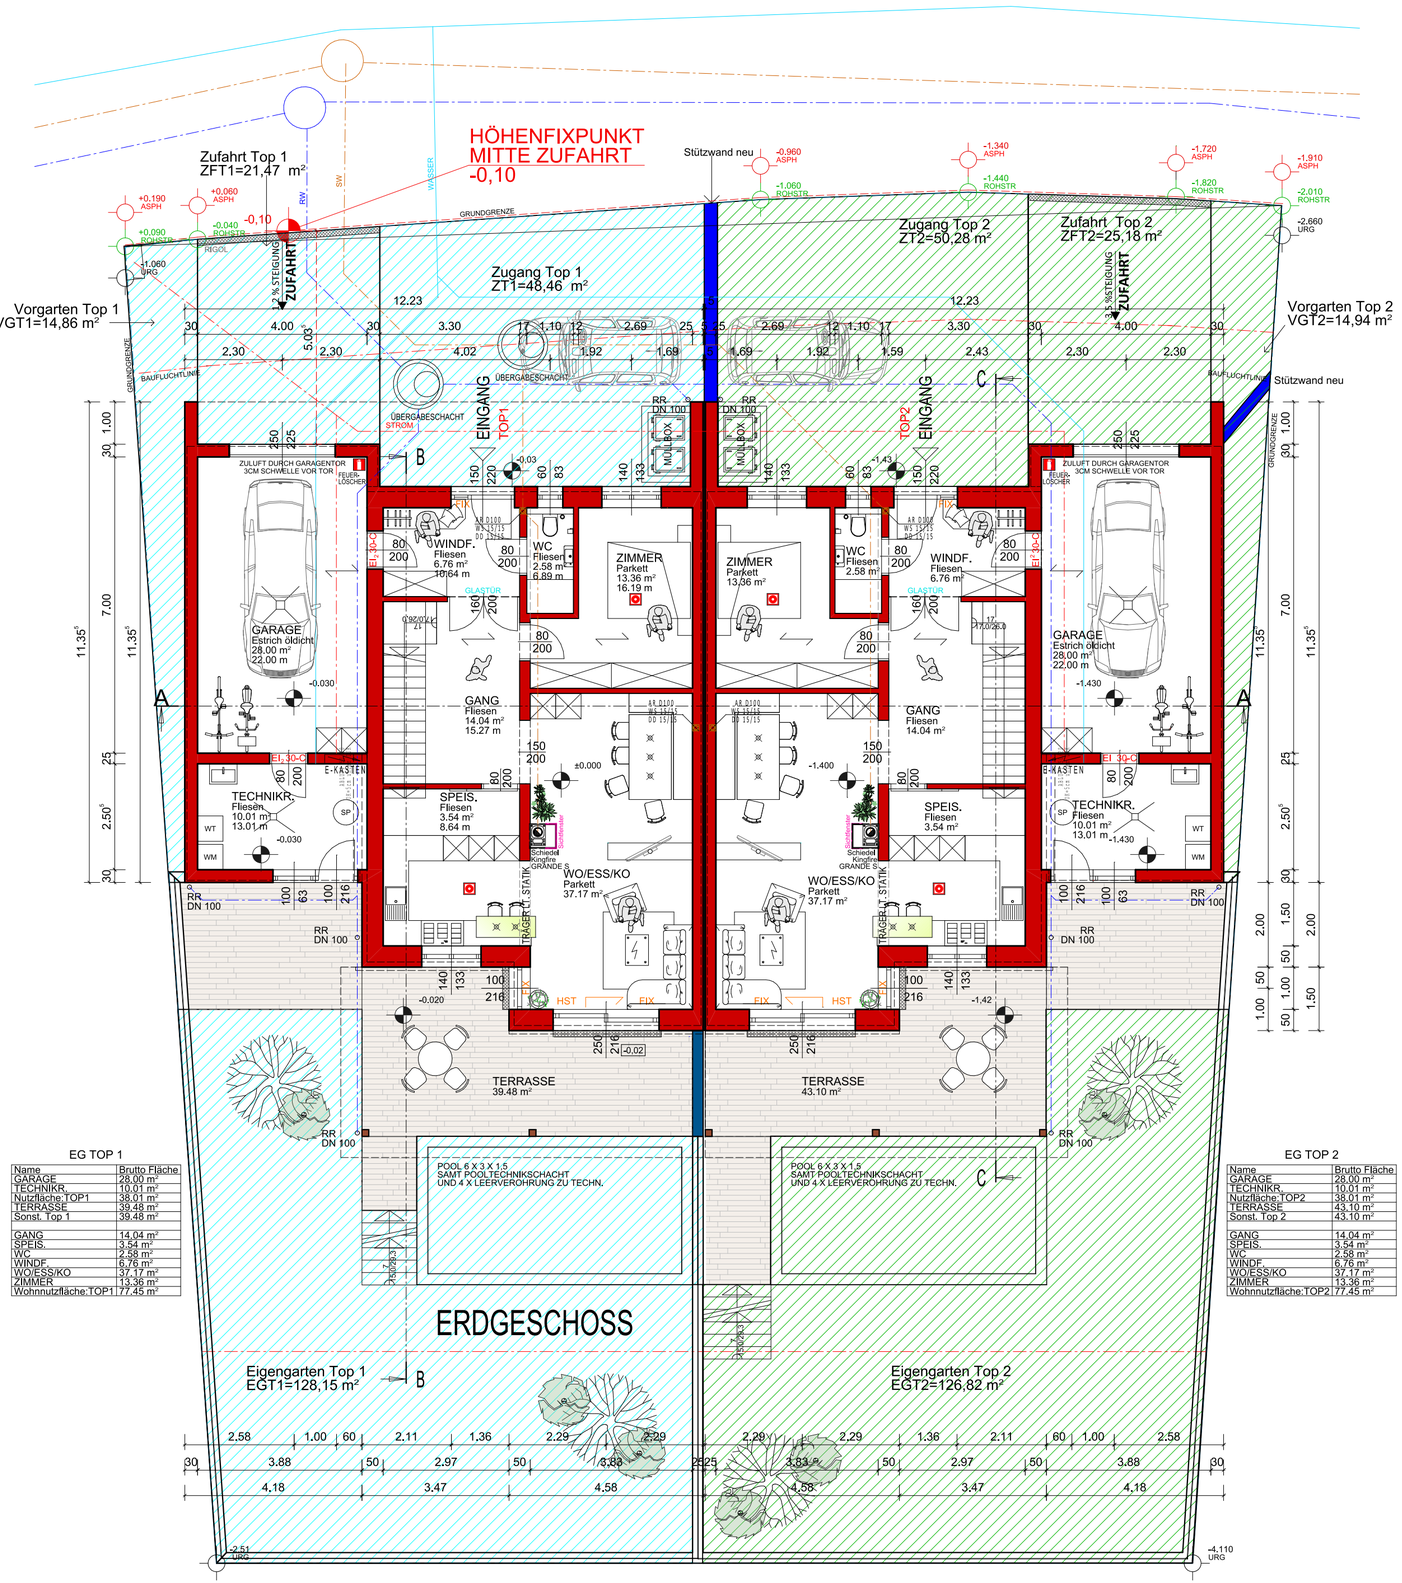

EINREICHPLAN

Neubau eines Doppelhauses mit
Garagen & Pool

Bauwerber:
Zeki & Hatun Eglit
Brucknerstraße 1/21
4642 Sattledt

Grundeigentümer:
Zeki Elgit
Brucknerstraße 1/21
4642 Sattledt

Bauführer:

Baubehörde:

Planverfasser:

TRAXLER KLAUS
Bautechnischer Planer

Baugemeinde:	4550 Kremsmünster	**EZ:**	548
Kat.Gem.:	51021 Sattledt II	**Plannummer:**	Elgit
Parz.Nr.:	1278/20	**Maßstab:**	1:100
Planer:	Traxler	**Datum:**	02.09.2022

Der Auftraggeber ist für die Bestellung eines Planungs- und Baukoordinators gemäß dem Baukoordinationsgesetz verantwortlich !

Diese Planung ist geistiges Eigentum der Fa.TK Bautechnisches Zeichenbüro und unterliegt dem Urheberrecht. Sie darf ohne schriftliche Zustimmung weder vervielfältigt noch Dritten zugänglich gemacht werden.