
EINREICHPLAN

ZUR ERRICHTUNG EINES WOHNHAUSES MIT 2 WOH
UND SCHWIMMBECKEN FÜR HERRN

FRANZ UND FRAU ELFRIEDE PÜHRINGER, 4053 HAID,
SCHLEUSSENWEG 5 IN KLEINZELL AUF PARZ.NR. 2071/2
KG. KLEINZELL

SÜD-ANSICHT

M = 1:100

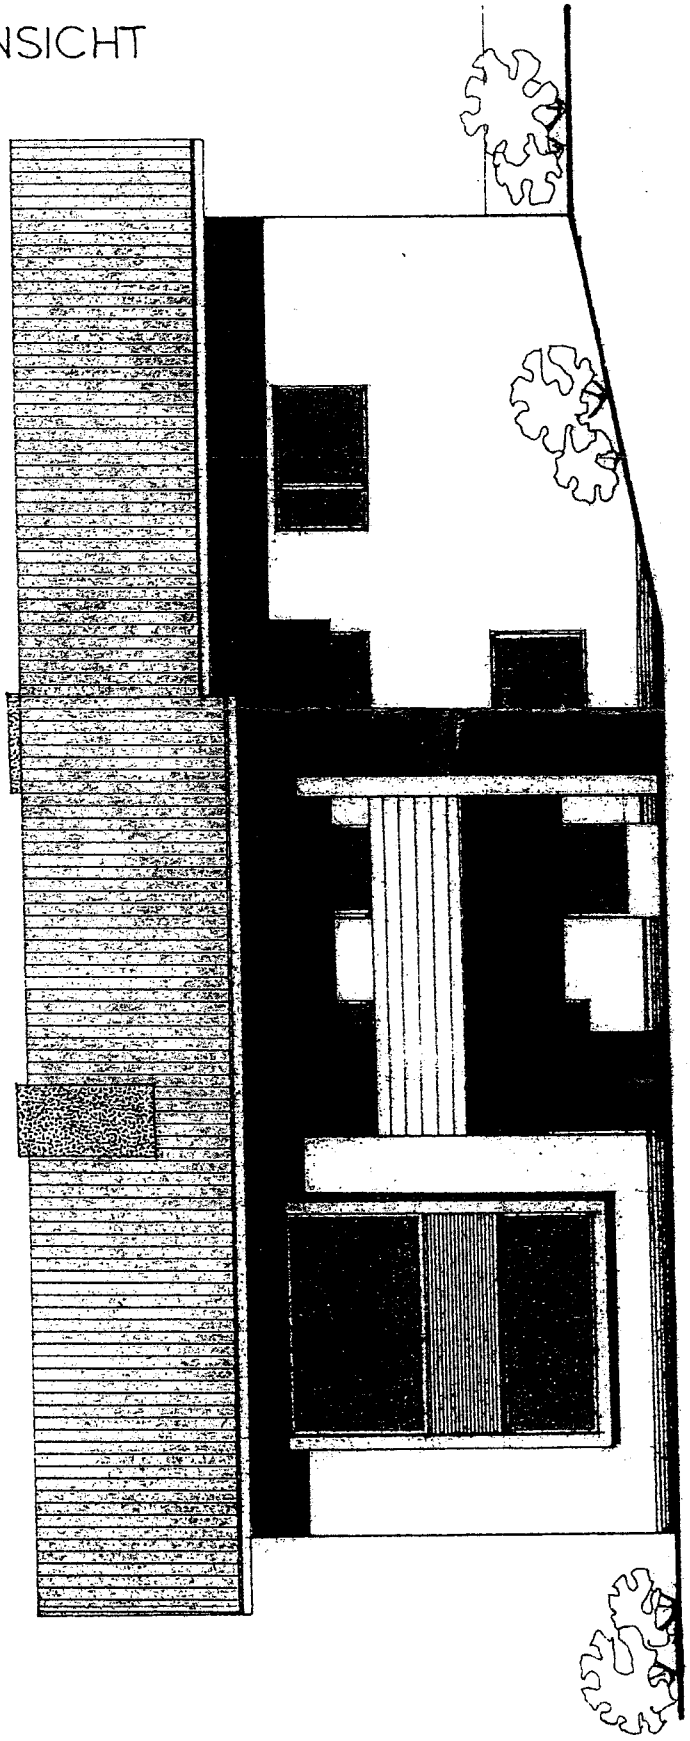


SÜDANSICHT

EINREICHPLAN


ZUR ERRICHTUNG EINES WOHNHAUSES MIT 2 WOHN. UND SCHWIMMBECKEN FÜR HERRN

FRANZ UND FRAU ELFRIEDE PÜHRINGER, 4053 HAID, SCHLEUSSENWEG 5, IN KLEINZELL AUF PARZ. NR 2071/2 KG. KLEINZELL

OST- u. WESTANSICHT M=1:100

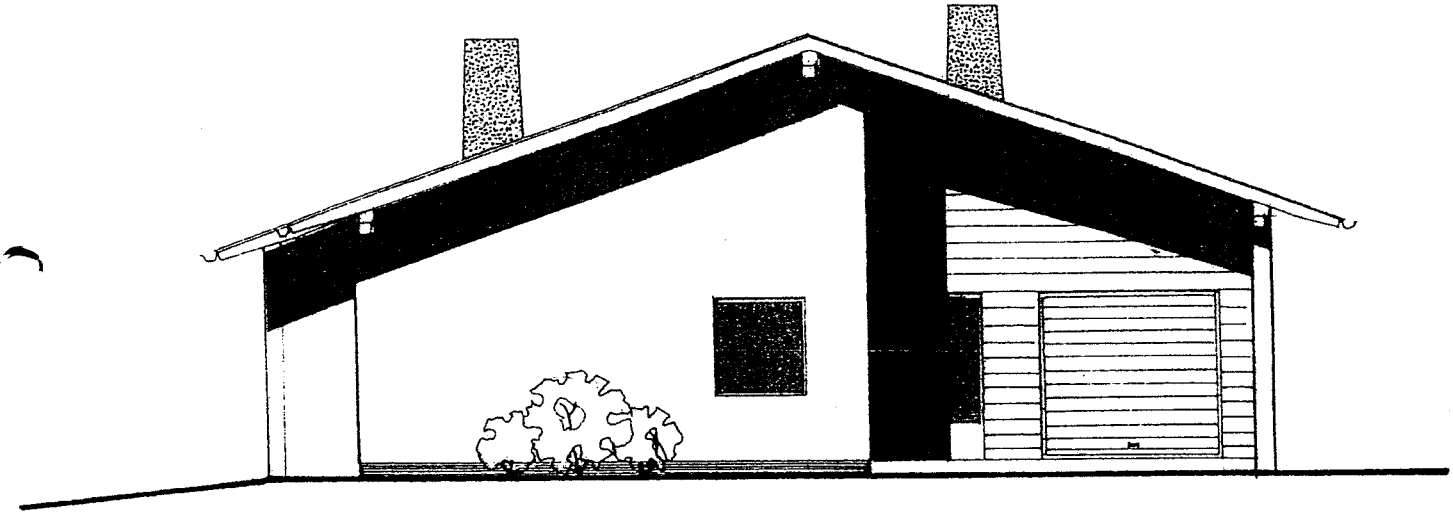

OSTANSICHT

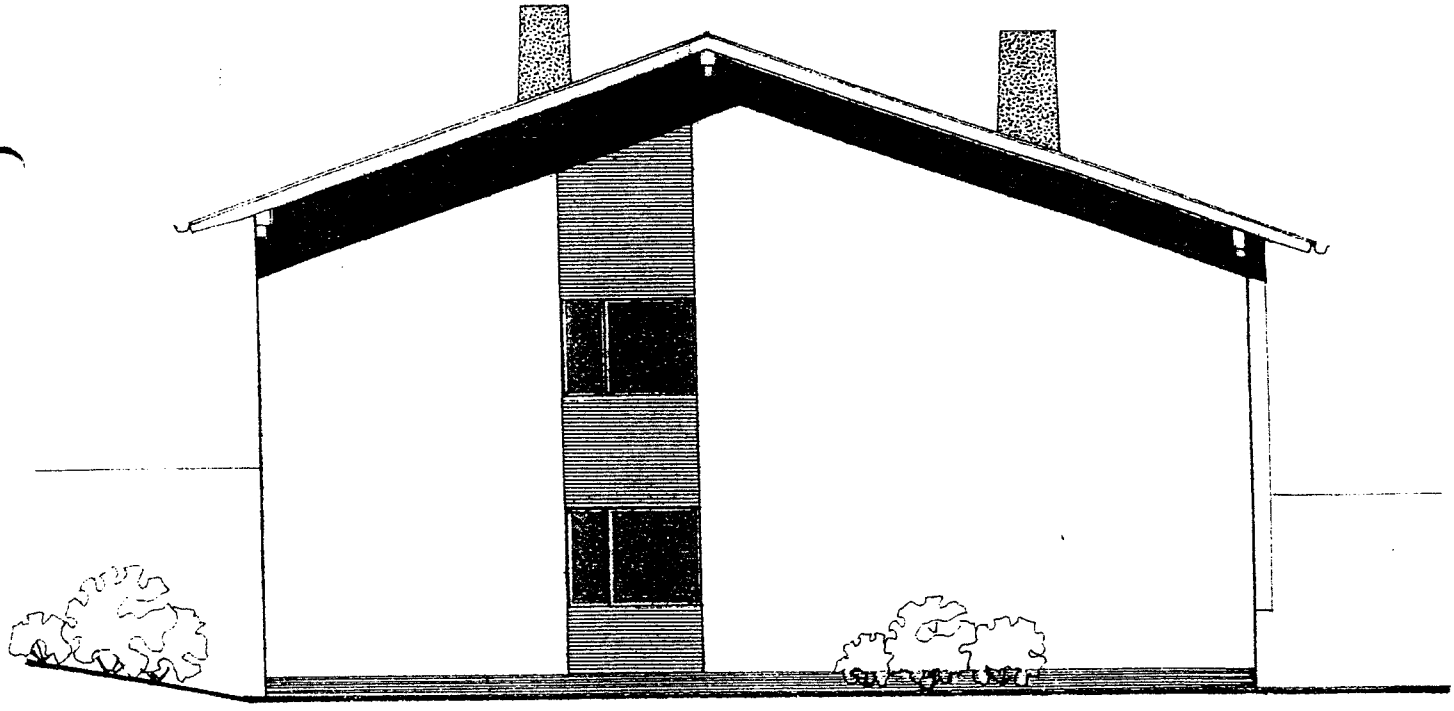

WESTANSICHT


EINREICHPLAN

ZUR ERRICHTUNG EINES WOHNHAUSES MIT 2 WOH
UND SCHWIMMBECKEN FÜR HERRN

FRANZ UND FRAU ELFRIEDE PÜHRINGER, 4053 HAID,
SCHLEUSSENWEG 5 IN KLEINZELL AUF PARZ. NR. 2071/2
KG. KLEINZELL

SCHNITT

M = 1:100

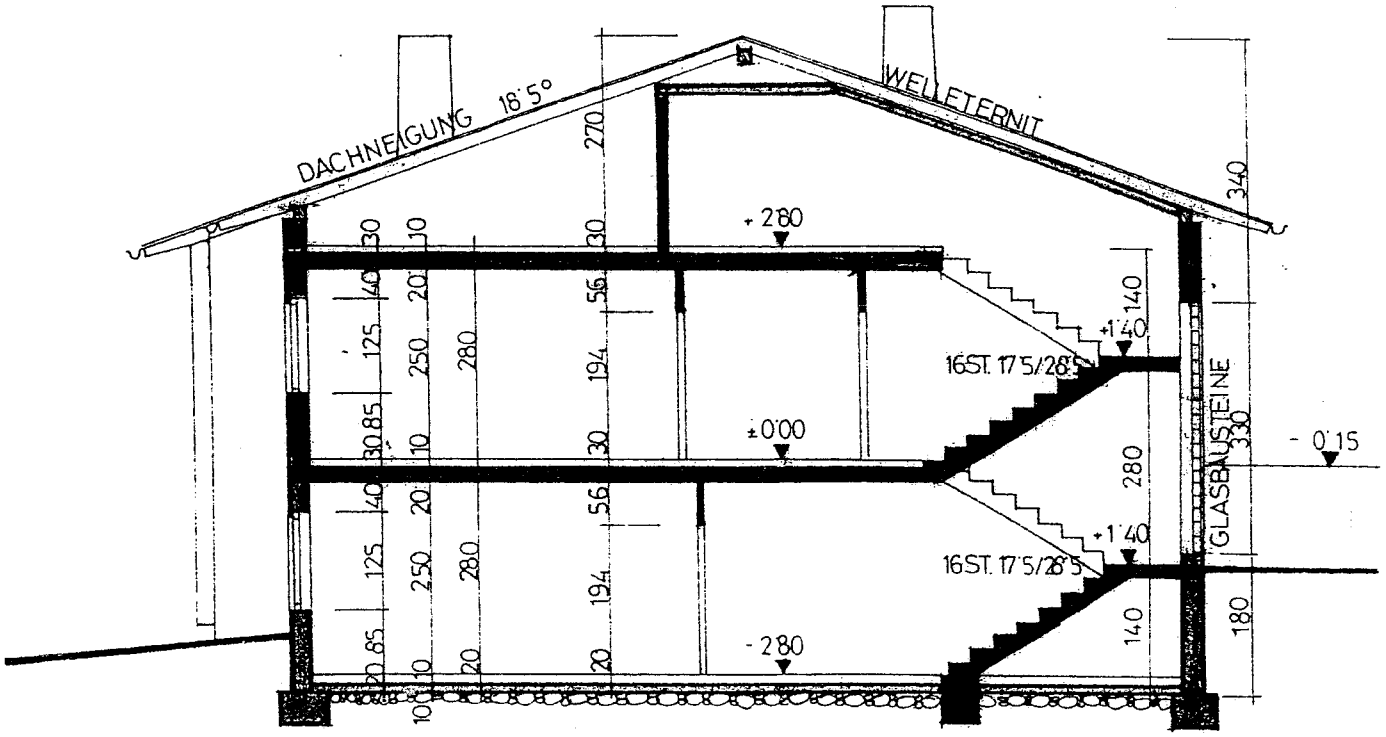


EINREICHPLAN


ZUR ERRICHTUNG EINES WOHNHAUSES MIT 2 WOH:
UND SCHWIMMBECKEN FÜR HERRN

FRANZ UND FRAU ELFRIEDE PÜHRINGER 4053 HAID,
SCHLEUSSENWEG 5 IN KLEINZELL AUF PARZ. NR. 2071/2
KG. KLEINZELL

SCHWIMMBECKEN

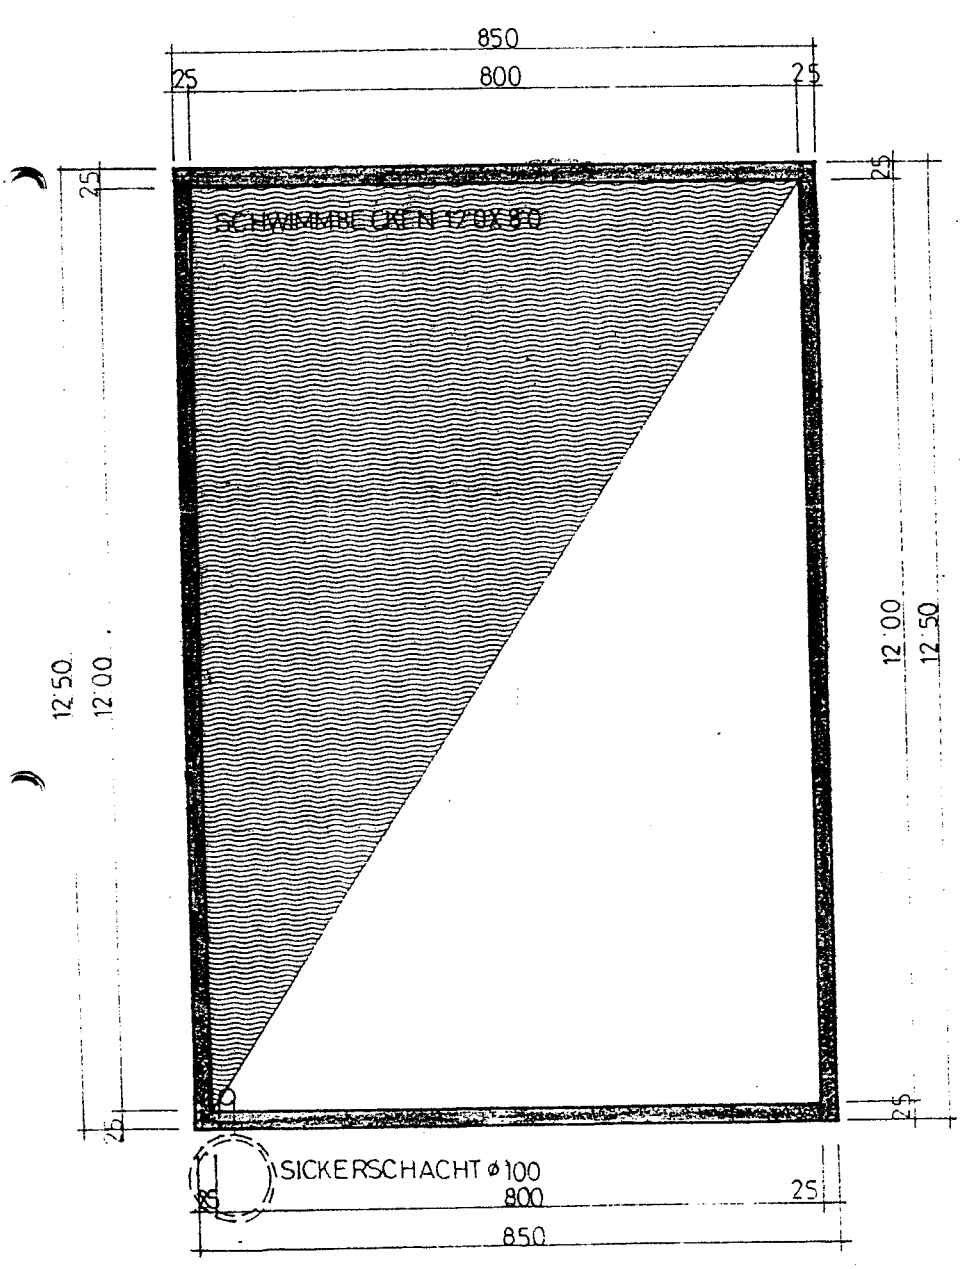

GRUNDRISS

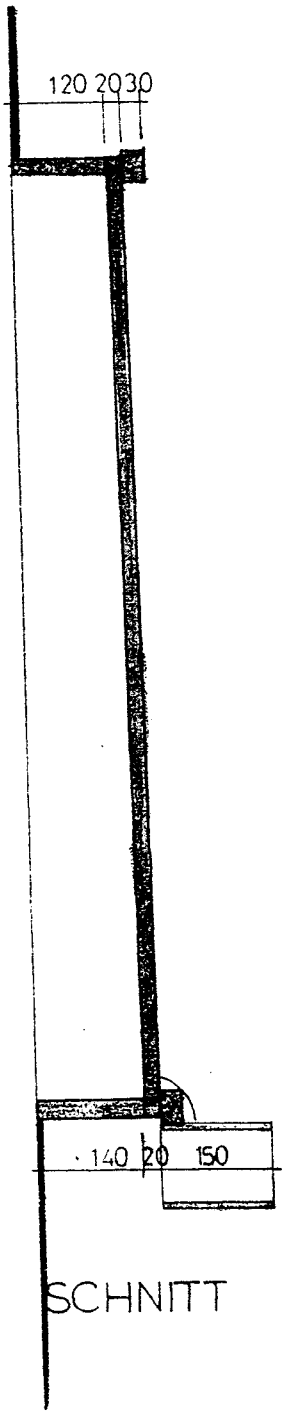


SCHNITT

EINREICHPLAN

ZUR ERRICHTUNG EINES WOHNHAUSES MIT 2 WOHN
UND SCHWIMMBECKEN FÜR HERRN
FRANZ UND FRAU ELFRIEDE PÜHRINGER, 4053 HAID,
SCHLEUSSENWEG 5 IN KLEINZELL AUF PARZ.NR. 2071/2
KG. KLEINZELL

GRUNDRISS KELLER

M = 1:100

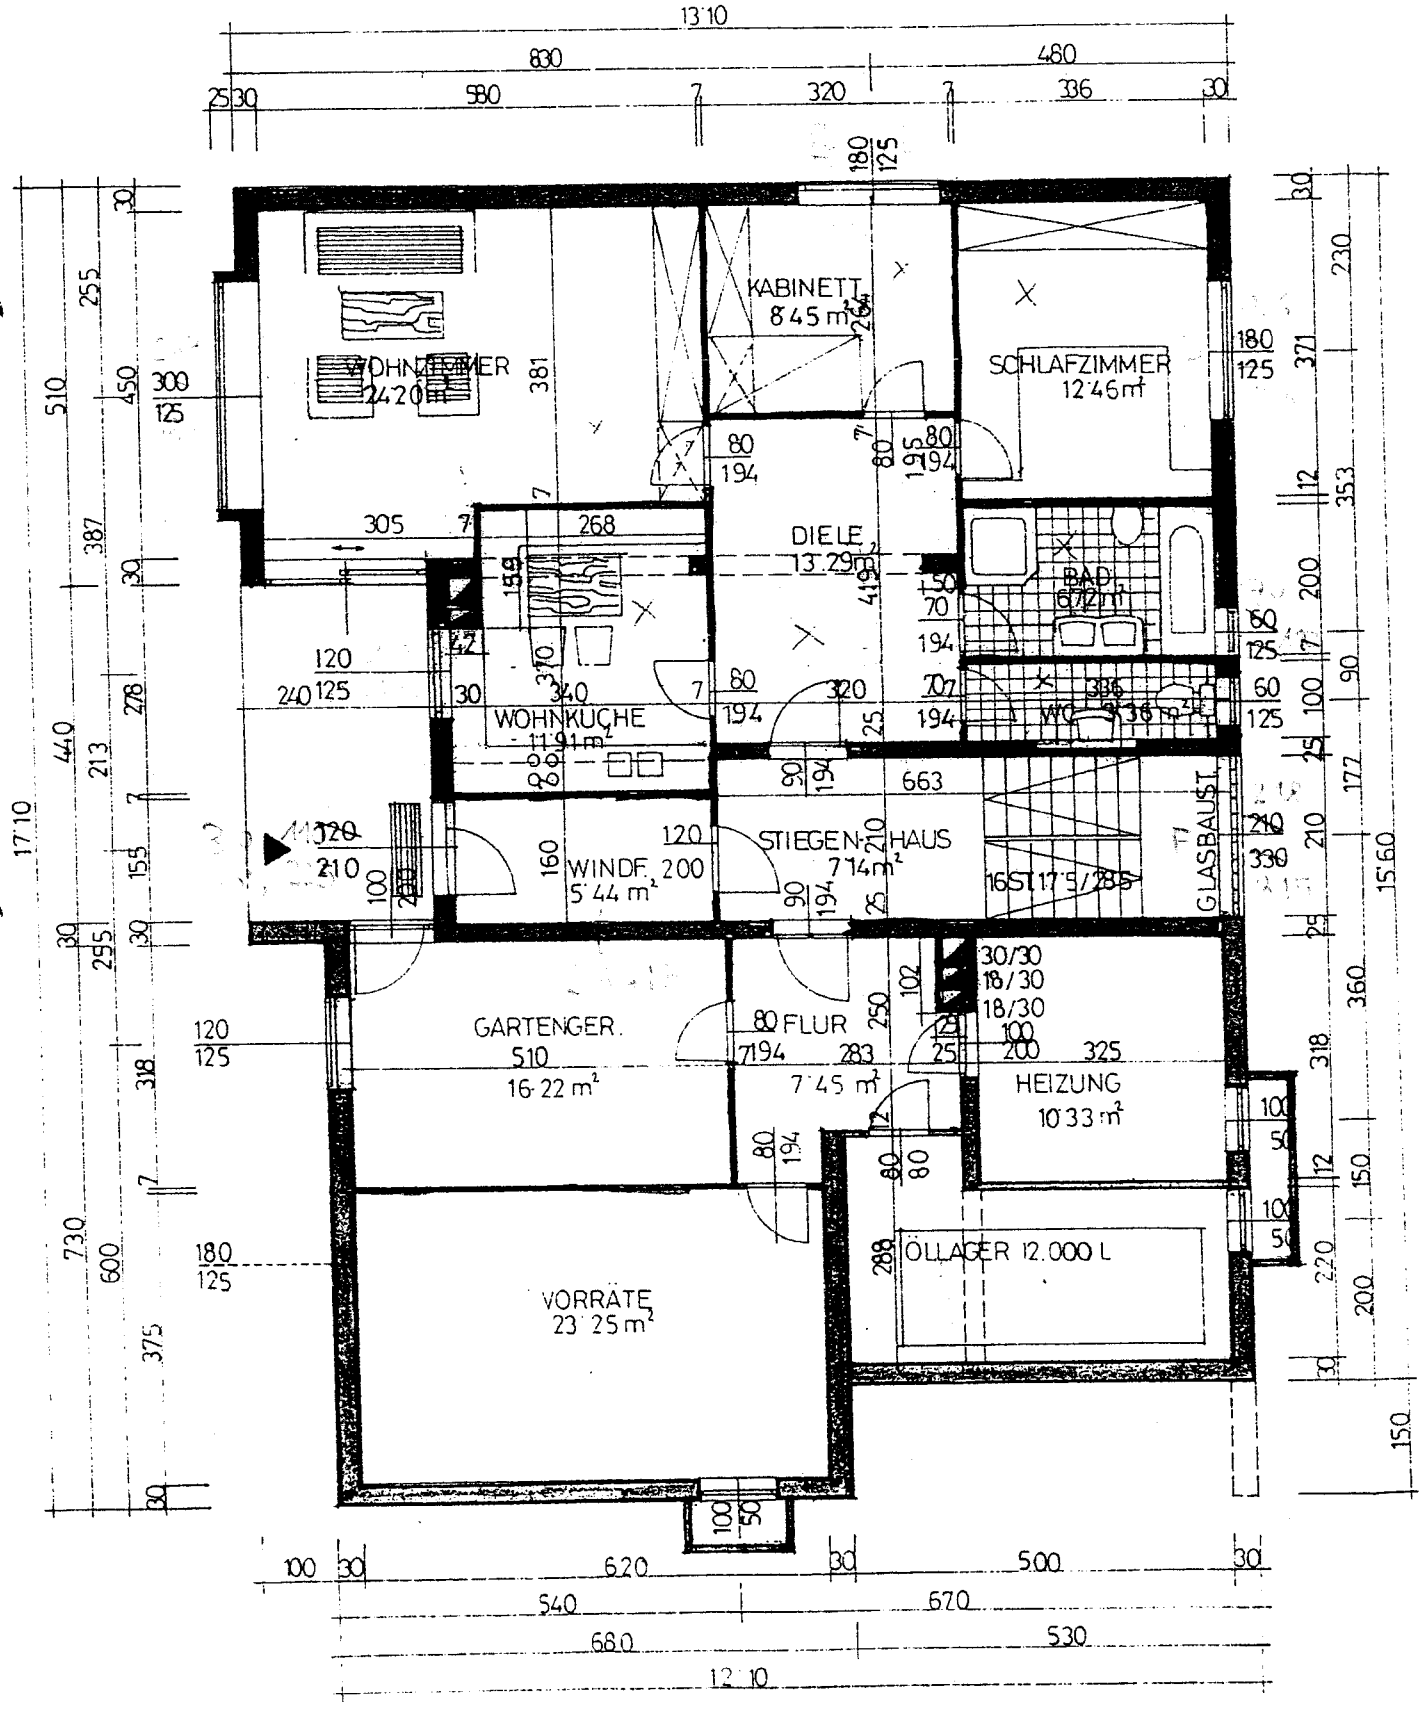

EINREICHPLAN

ZUR ERRICHTUNG EINES WOHNHAUSES MIT 2 WOHN
UND SCHWIMMBECKEN FÜR HERRN

FRANZ UND FRAU ELFRIEDE PÜHRINGER, 4053 HAID,
SCHLEUSSENWEG 5 IN KLEINZELL AUF PARZ. NR. 2071/2
K.G. KLEINZELL

GRUNDRISS ERDGESCHOSS M=1:100

